


ZMIANA NR 1 MIEJSCOWEGO PLANU ZAGOSPODAROWANIA PRZESTRZENNEGO OSIEDLA MOKRZYSZÓW W TARNOBRZEGU

PROGNOZA ODDZIAŁYWANIA NA ŚRODOWISKO

SKALA 1:2000

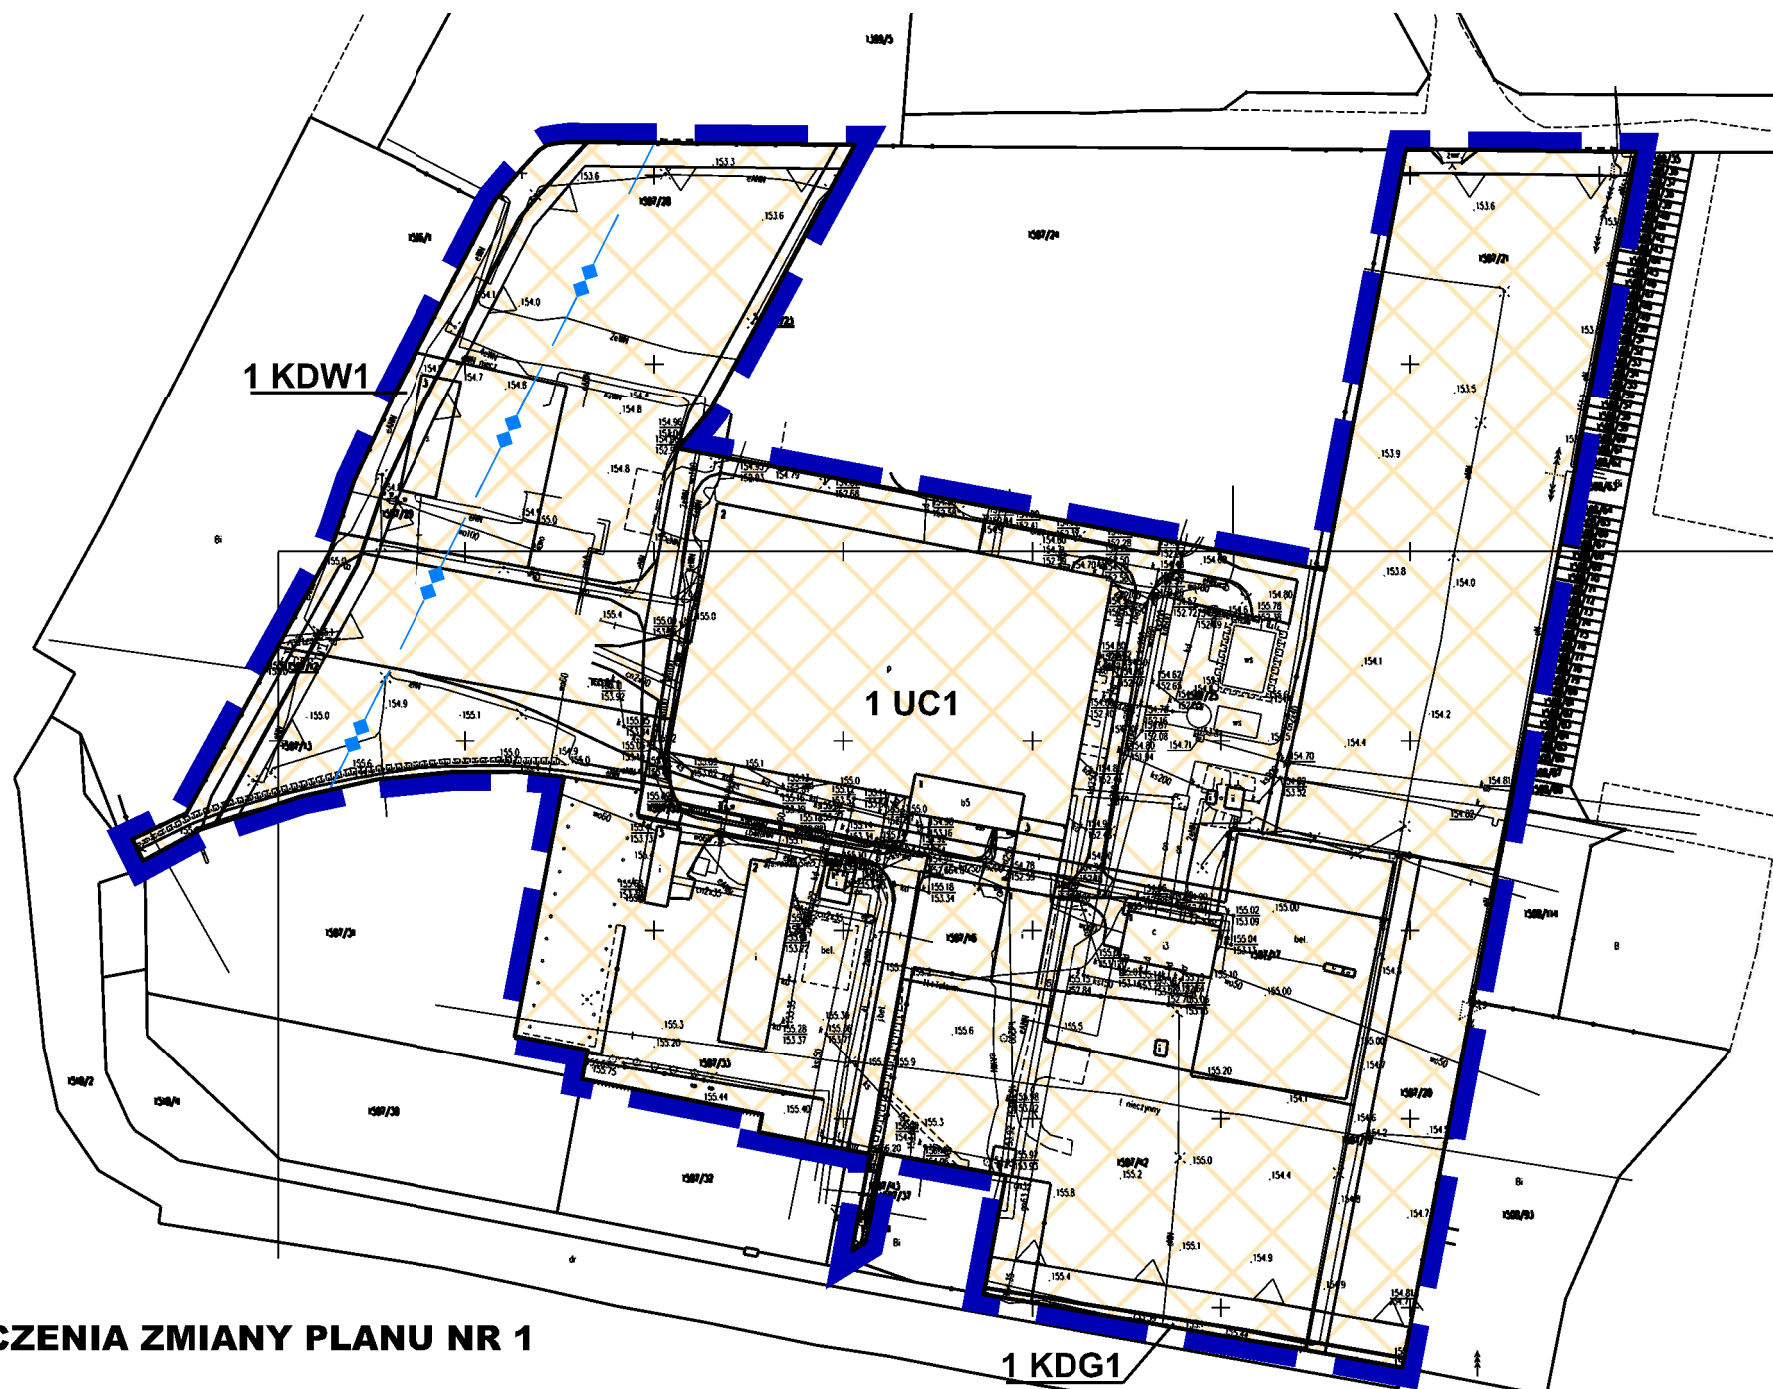

WYRYS ZE STUDIUM UWARUNKOWAŃ I KIERUNKÓW ZAGOSPODAROWANIA PRZESTRZENNEGO MIASTA TARNOBRZEG

LEGENDA:

OZNACZENIA OGÓLNE	--- granica gminy	--- granica województwa	--- granica terenów zamkniętych kolejowych	--- obszar centrum miasta
UŻYTKOWANIE TERENU	UM1 obszar centrum usługowego staromiejskiego	MN obszary zabudowy jednorodzinnej miejskiej	MN1 obszary zabudowy jednorodzinnej podmiejskiej i wiejskiej	MU obszary zabudowy mieszkaniowo-usługowej
MW obszary zabudowy wielorodzinnej	U obszary usług komercyjnych	UP obszary usług publicznych	UT obszary usług turystyki	US obszary usług sportu i rekreacji
UG obszary rozmieszczenia obiektów handlowych o powierzchni sprzedaży powyżej 2000m ²	UPP obszary zabudowy usługowo-produkcyjnej (aktywność gospodarcza)	P obszary zabudowy przemysłowej	PE obszary eksploatacji powierzchniowej	R obszary rolnicze
ZL lasy	ZL+ zalesienia	ZP obszary zieleni urządzonej	ZC cmentarze	ZD obszary ogrodów działkowych
Z obszary zieleni	WS wody powierzchniowe śródlądowe	KS obszary obsługi komunikacji	KK obszary obsługi komunikacji	E obszary infrastruktury technicznej - elektroenergetyka
W obszary infrastruktury technicznej - wodociąg	G obszary infrastruktury technicznej - gazownictwo	C obszary infrastruktury technicznej - ciepłownictwo	K obszary infrastruktury technicznej - kanalizacja	O obszary infrastruktury technicznej - gospodarcze odpady
I obszary infrastruktury technicznej - inne	OCHRONA ŚRODOWISKA PRZYRODNICZEGO	--- granice obszaru mającego znaczenie dla Wspólnoty "Tarnobrzęska Dolina Wisły" PLH180049	--- granice lasów ochronnych	○ istniejący pomnik przyrody
○ projektowany pomnik przyrody	○ stanowisko roślin chronionych	○ zasięg Głównego Zbiornika Wód Podziemnych nr 425	OCHRONA ŚRODOWISKA KULTUROWEGO	--- obowiązująca strefa A - ściślejszej ochrony konserwatorskiej
--- obowiązująca strefa A - ściślejszej ochrony krajobrazu i powizań widokowych	--- projektowana strefa A ochrony konserwatorskiej	--- projektowana strefa B ochrony układów przestrzennych	--- projektowana strefa E ochrony ekspozycji obiektów zabytkowych	○ obowiązująca strefa ochrony ekologicznej zabytkowych układów placowo-parkowych
○ obiekty wpisane do rejestru zabytków	○ stanowiska archeologiczne wpisane do rejestru zabytków	○ stanowiska archeologiczne ujęte w gminnej ewidencji zabytków	○ stanowiska archeologiczne nie ujęte w gminnej ewidencji zabytków	KOMUNIKACJA
--- drogi i ulice klasy głównej ruchu przyspieszonego - klasa GP	--- drogi i ulice klasy głównej - klasa G - istniejące	--- drogi i ulice klasy głównej - klasa G - projektowane	--- drogi i ulice klasy zbiorczej - klasa Z - istniejące	--- drogi i ulice klasy zbiorczej - klasa Z - projektowane
--- projektowane główne węzły i skrzyżowania dróg w ciągu dróg i ulic klasy G	--- szlak turystyczny pieszy	--- szlak turystyczny rowerowy	--- dworzec autobusowy	--- dworzec kolejowy
--- przeprawa promowa omeritacyjna przebieg drogi ekspresowej S-74 zgodnie z Planem Zagospodarowania Przestrzennego Województwa Podkarpackiego (2002)	--- orientacyjny przebieg warunków drogi ekspresowej S-74 zgodnie z projektem Planu Zagospodarowania Przestrzennego Województwa Podkarpackiego	INFRASTRUKTURA TECHNICZNA	--- istniejąca linia elektroenergetyczna 220 kV	--- istniejąca linia elektroenergetyczna 110 kV
--- projektowane linie elektroenergetyczne 110 kV	--- gazociąg wysokoprężny	○ stacja redukcyjno-pomiarowa gazu	OZNACZENIA WYNIKAJĄCE Z PRZEPISÓW ODREBNYCH	--- strefa sanitarna od cmentarza 50 m
--- strefa sanitarna od cmentarza 150 m				

OZNACZENIA ZMIANY PLANU NR 1

	granice zmiany planu nr 1
	linie rozgraniczające tereny o różnym przeznaczeniu lub różnych zasadach zagospodarowania
	nieprzekraczalne linie zabudowy
UC1	tereny rozmieszczenia obiektów handlowych o powierzchni sprzedaży powyżej 2000 m ²
KDG1	tereny dróg publicznych klasy głównej
KDW1	tereny dróg wewnętrznych

Oznaczenia informacyjne:

	granica obszaru górniczego Tarnobrzeg II
--	--



Tereny o umiarkowanym wpływie na środowisko

0 20 100 200

Prognoza oddziaływania na środowisko		<i>Przewodniczący Rady Miasta Tarnobrzega</i>	
		Zmiana nr 1 miejscowego planu zagospodarowania przestrzennego osiedla Mokrzyszów w Tarnobrzegu	
skala rysunku		1:2 000	