Przekrój 1-1
km 0 + 012,10

W = 0,23m2
N = 0,43m2
Mp = 0,00m2
Fr = 0,06m2

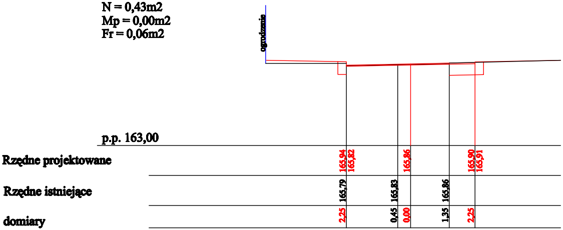
ogrodzenie
p.p. 163,00
Rzędne projektowane
165,94
165,82
165,86
165,90
165,91
Rzędne istniejące
165,79
165,83
165,86
domiary
2,25
0,45
0,00
1,35
2,25

W = 0,76m2
N = 0,58m2
Mp = 0,27m2
Fr = 0,00m2

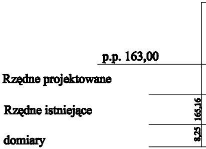
p.p. 163,00
Rzędne projektowane
Rzędne istniejące
165,16
domiary
8,25

Przekrój 2-2
km 0 + 030,10

W = 0,49m2
N = 0,77m2
Mp = 0,16m2
Fr = 0,00m2

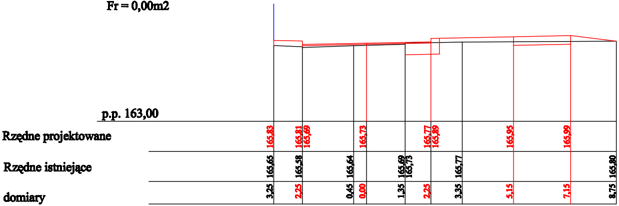
p.p. 163,00
Rzędne projektowane
165,83
165,81
165,69
165,73
165,77
165,89
165,95
165,99
Rzędne istniejące
165,65
165,58
165,64
165,69
165,73
165,77
165,80
domiary
3,25
2,25
0,45
0,00
1,35
2,25
3,35
5,15
7,15
8,75

W = 0,76m2
N = 0,46m2
Mp = 0,20m2
Fr = 0,00m2

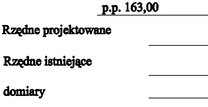
p.p. 163,00
Rzędne projektowane
Rzędne istniejące
domiary

Przekrój 3-3
km 0 + 063,80

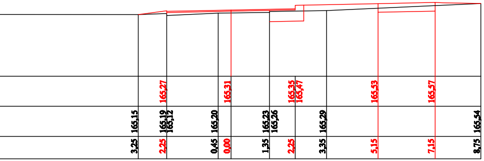

3,25
165,15
2,25
165,19
165,12
165,27
0,45
165,20
0,00
165,31
1,35
165,23
165,26
2,25
165,35
165,47
3,35
165,29
5,15
165,53
7,15
165,57
8,75
165,54

Przekrój 5-5
km 0 + 113,50

W = 1,00m2
N = 0,17m2
Mp = 0,18m2
Fr = 0,00m2

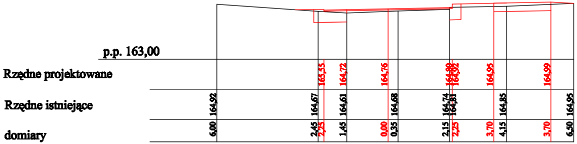

p.p. 163,00
Rzędne projektowane
Rzędne istniejące
domiary
6,00
164,92
2,45
164,67
2,25
165,55
1,45
164,61
164,72
0,00
164,76
0,35
164,68
2,15
164,74
164,81
2,25
164,80
164,92
3,70
164,95
4,15
164,85
3,70
164,99
6,50
164,95

Przekrój 4-4
km 0 + 085,50

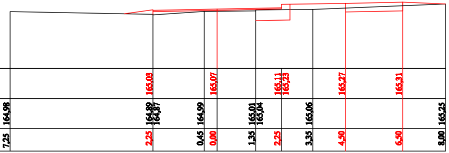

7,25
164,98
2,25
164,89
164,87
165,03
0,45
164,99
0,00
165,07
1,35
165,01
165,04
2,25
165,11
165,23
3,35
165,06
4,50
165,27
6,50
165,31
8,00
165,25

Przekrój 6-6
km 0 + 144,00

W = 0,00m2
N = 0,00m2
Mp = 0,00m2
Fr = 0,16m2

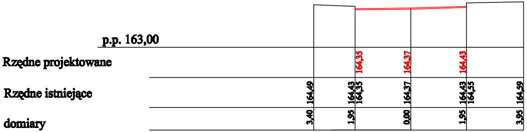

p.p. 163,00
Rzędne projektowane
Rzędne istniejące
domiary
3,40
164,49
1,95
164,43
164,35
164,35
0,00
164,37
164,37
1,95
164,43
164,55
164,43
3,95
164,59

Rejon Dróg Miejskich sp. z o.o. 39-400 Tarnobrzeg; ul. Dabrówki 44 NIP :867-18-33-412				**Nr Rys.** **4**
Inwestor:	**GMINA TARNOBRZEG**			
Nazwa zadania	**PRZEBUDOWA ULICY TRACZA W TARNOBRZEGU**			
Nazwa rysunku:	**PRZEKROJE POPRZECZNE**			
Obiekt:	**Faza: Projekt budowlany**		**Data: 06.2007**	**Skala 1:100**
	Funkcja	Imię i nazwisko:	Nr upr:	Podpis:
DROGOWA	Projektant	**mgr inż. Tadeusz Żak**	**167A TBG/93**	
Branża				