
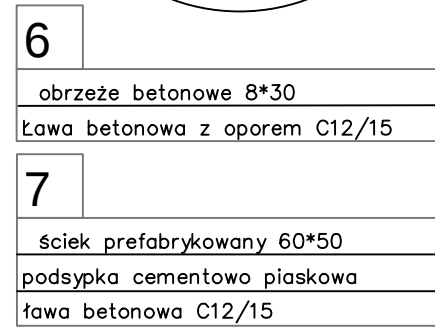
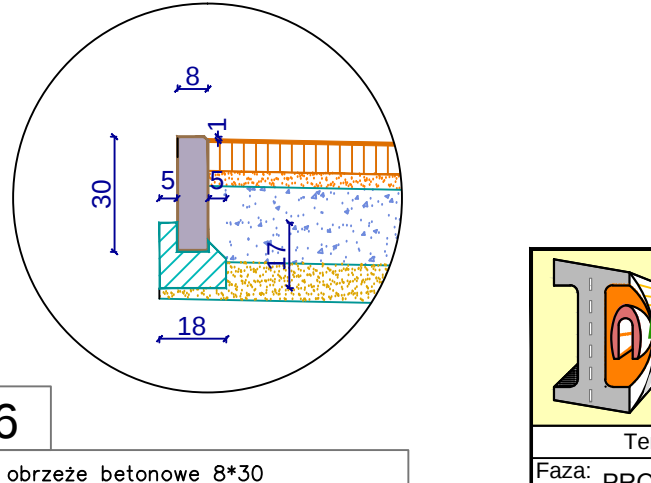
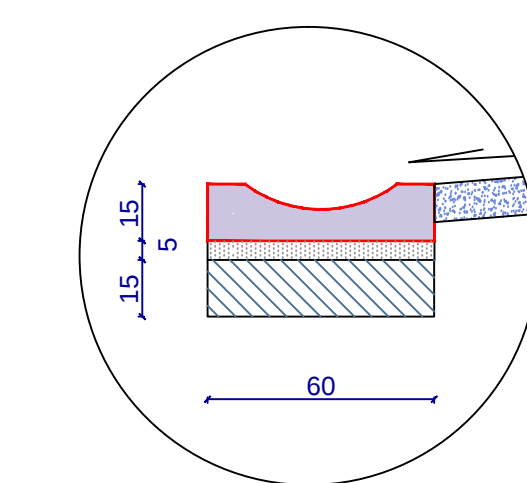
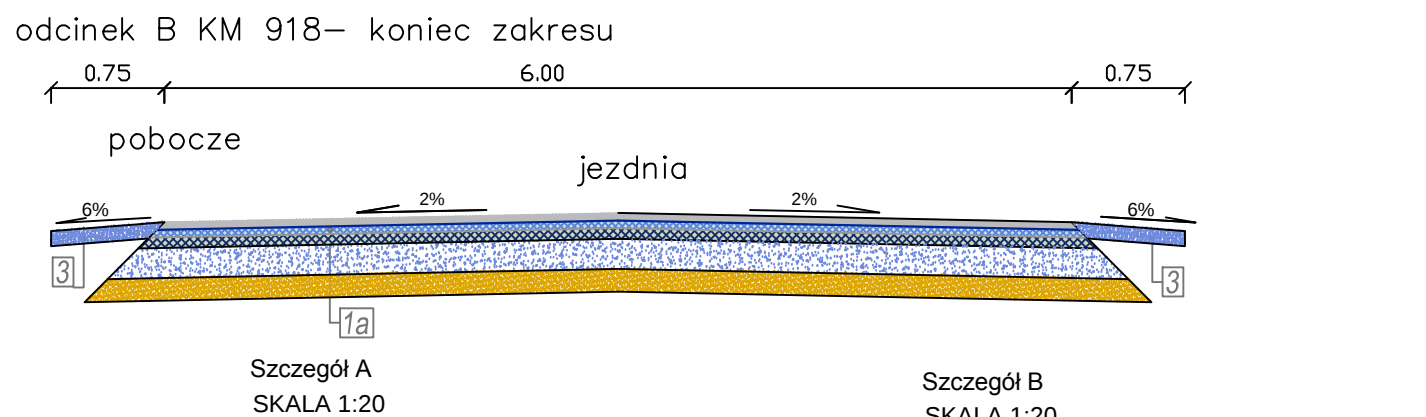
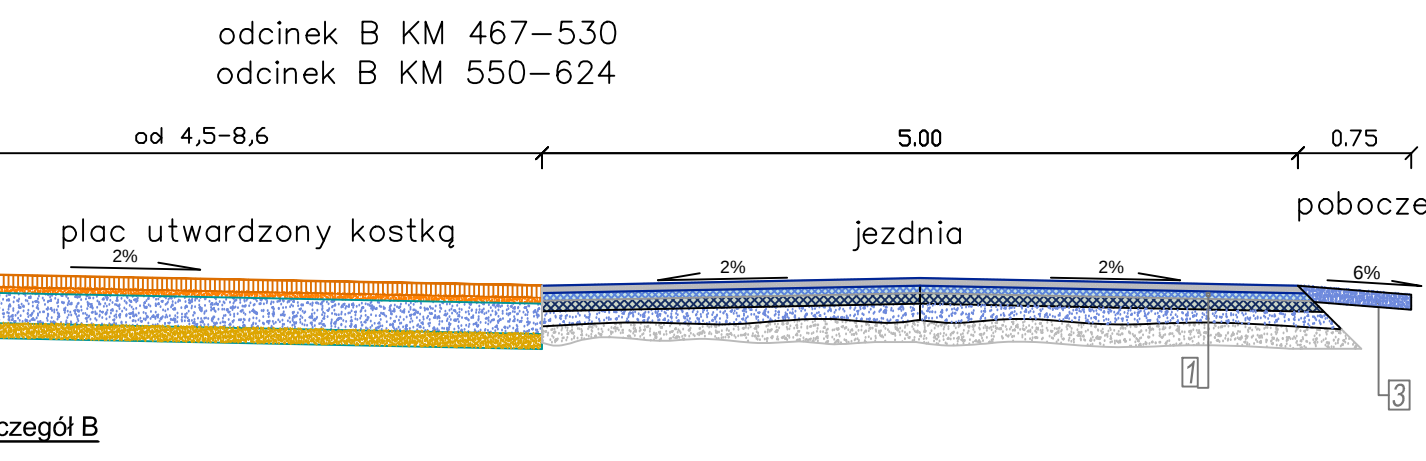
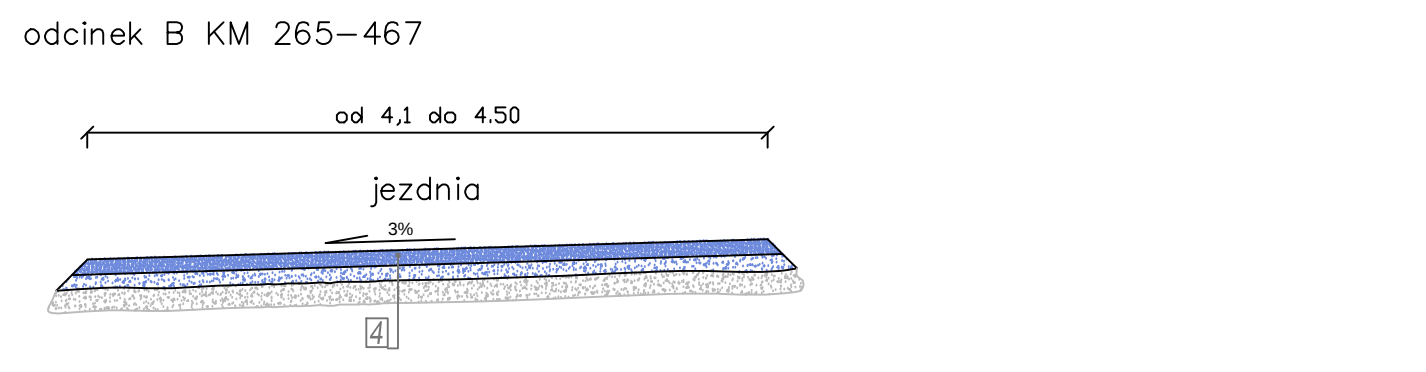
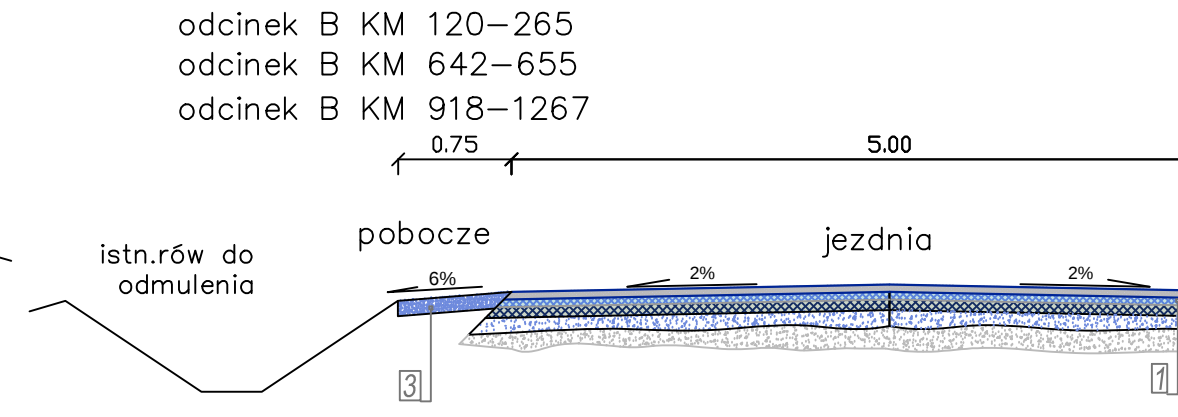
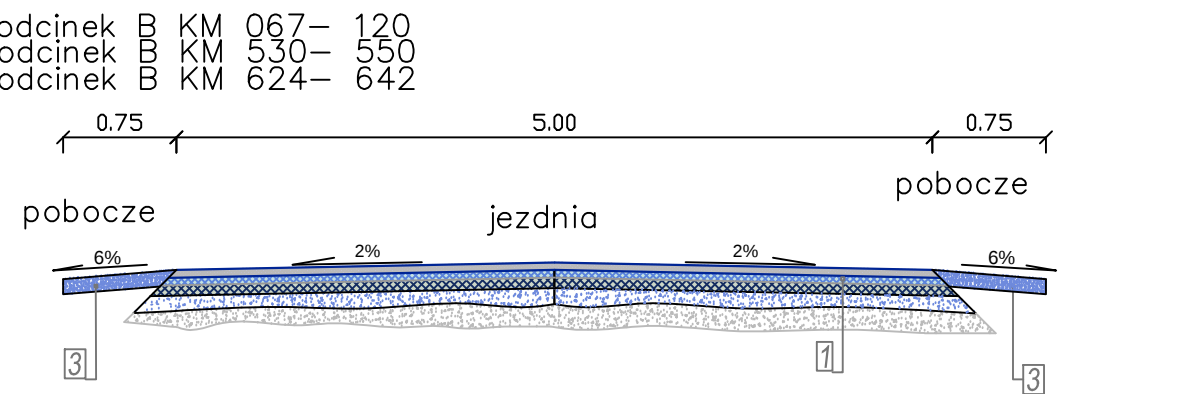
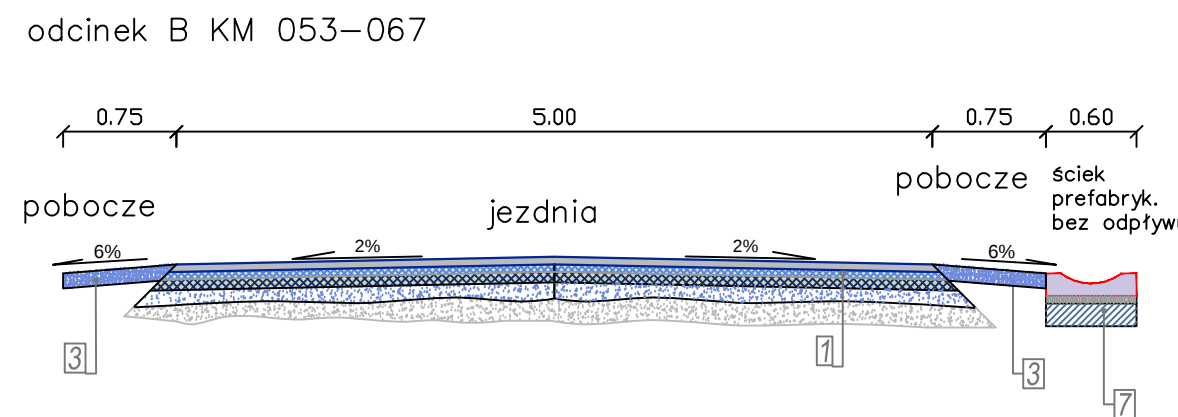
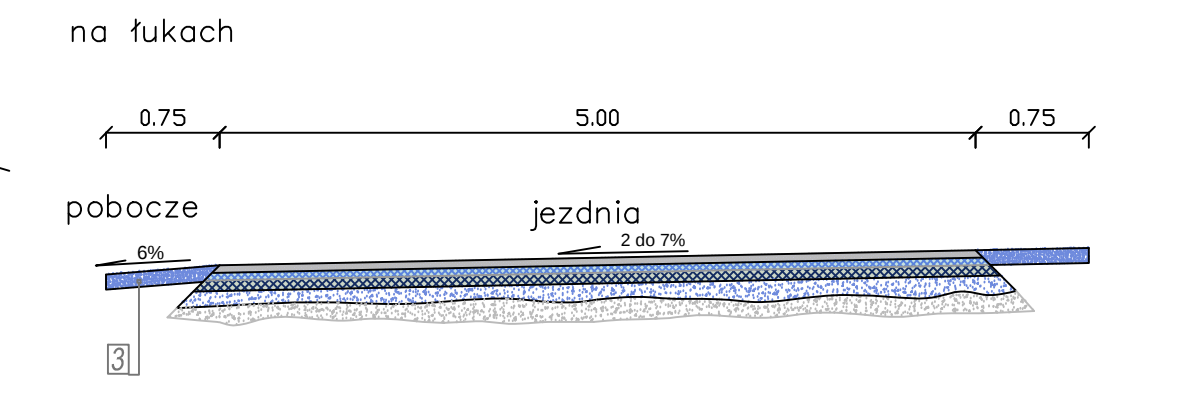
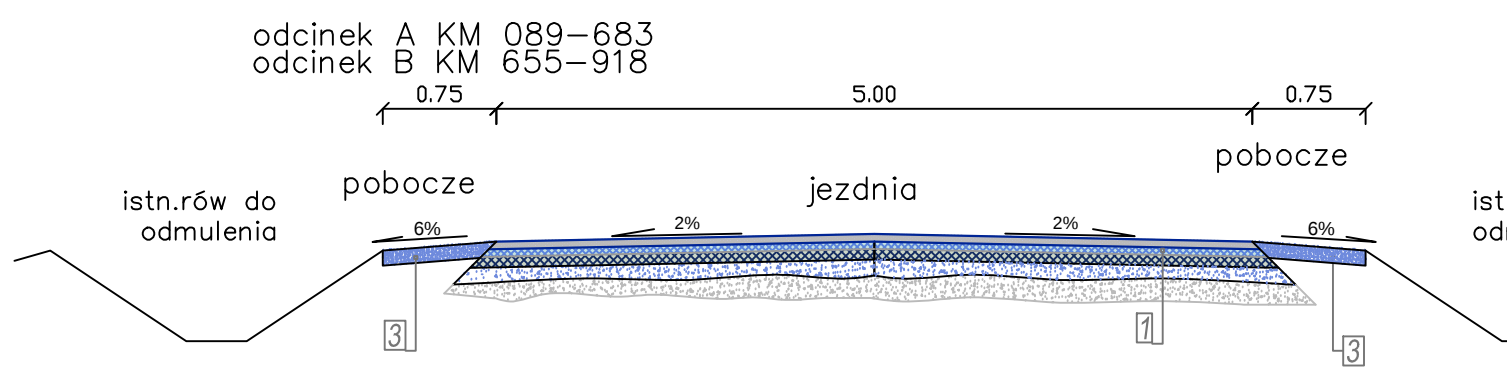
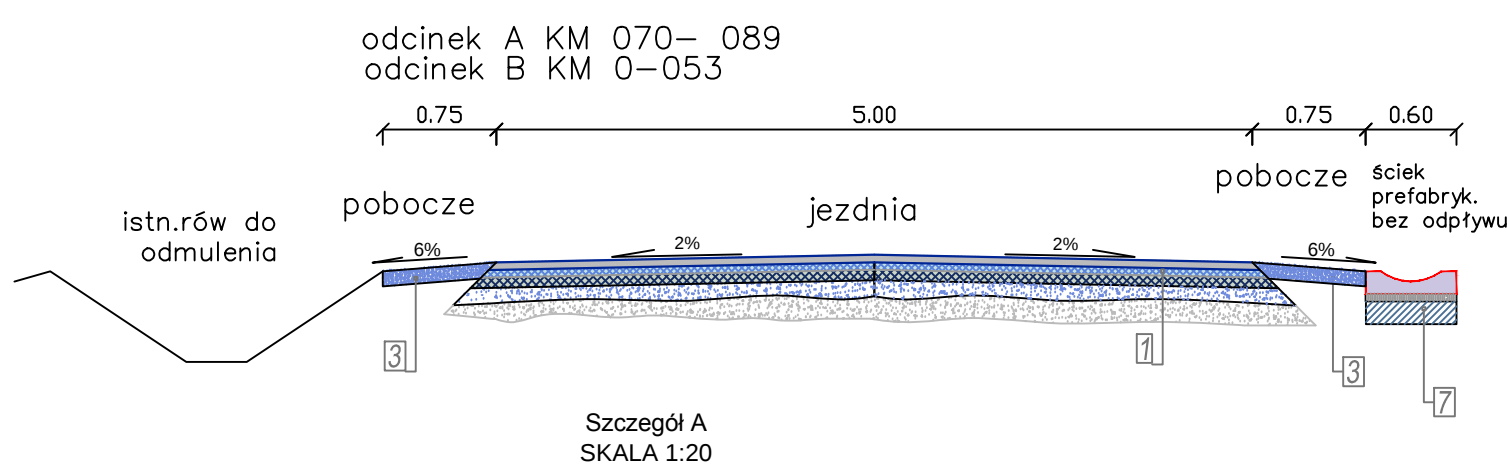
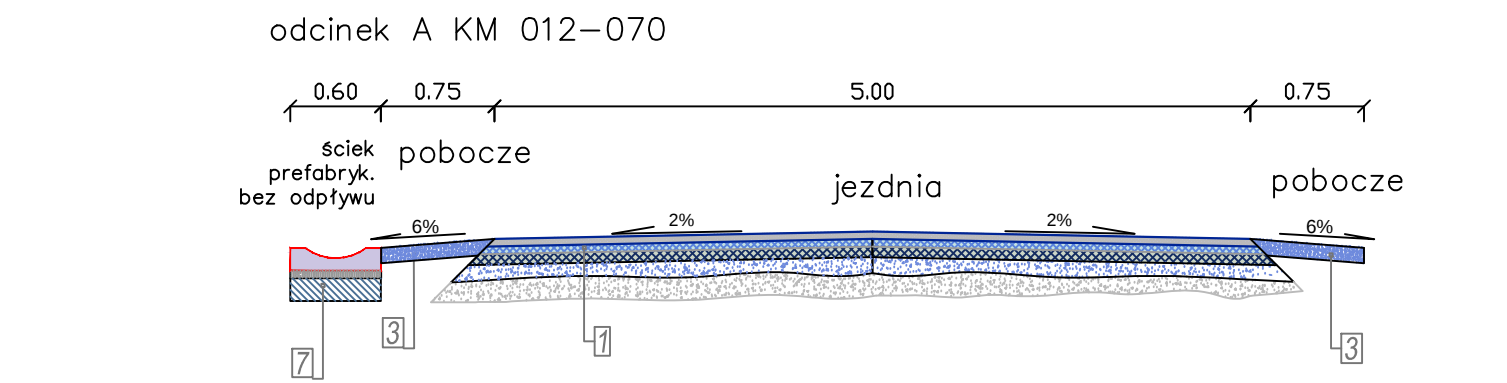


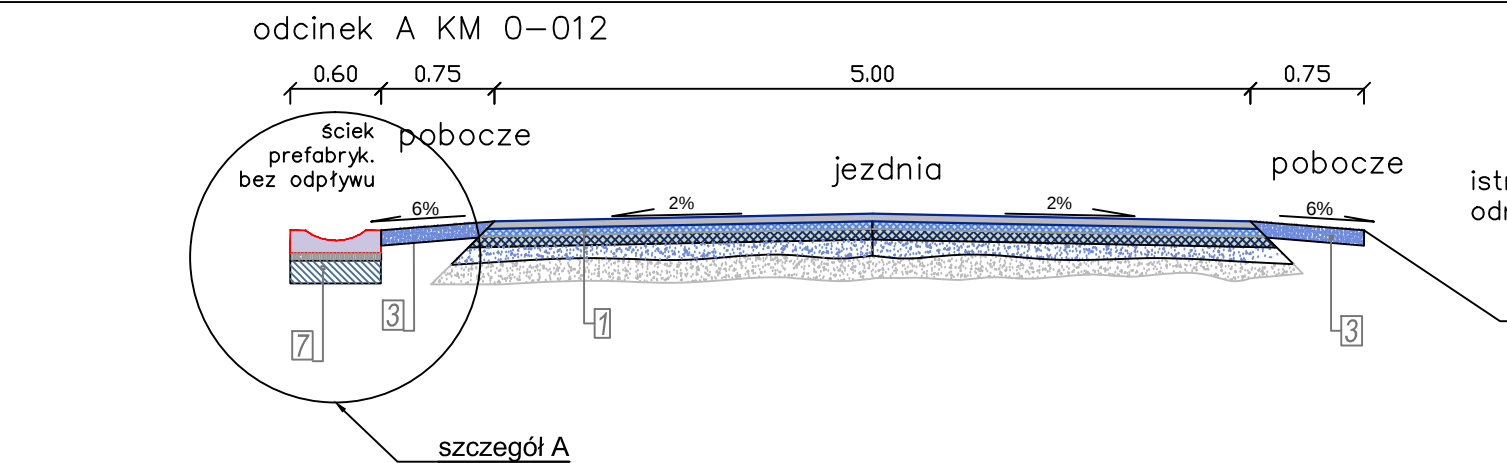

1	
h=5 cm	warstwa ściernala z betonu asfaltowego
h=6 cm	warstwa wiążąca z betonu asfaltowego
h=7 cm	podbudowa zasadnicza z betonu asfaltowego
h=10 cm	podb. pomocnicza kruszywo łamane stabiliz. mech. 32,5–63
	istniejąca nawierzchnia kamienna
h=28 cm Σ	Łączna grubość

1a	
h=5 cm	warstwa ściernala z betonu asfaltowego
h=6 cm	warstwa wiążąca z betonu asfaltowego
h=7 cm	podbudowa zasadnicza z betonu asfaltowego
h=20 cm	kruszywo łamane stabiliz. mechanicznie 32,5–63
h=15 cm	w-wa odgączająca z piasku
h=53 cm Σ	Łączna grubość

2	
	Krawężnik betonowy trójkątny 20*50
	Ława betonowa z oporem C12/15

3	
	Kruszywo łamane stabilizowane mechanicznie 0–31,5 gr. 10 cm

4	
h=10 cm	kruszywo łamane stabiliz. mechanicznie 0–32,5
h=10 cm	kruszywo łamane stabiliz. mechanicznie 32,5–63
	istniejąca nawierzchnia kamienna
h=20 cm Σ	Łączna grubość

5	
h=8 cm	kostka brukowa betonowa kolor 10%
h=4 cm	grys 3–7
h=20 cm	kruszywo łamane stabiliz. mechanicznie 32,5–63
h=10 cm	warstwa odsączająca z piasku
h=42 cm Σ	Łączna grubość

	Jednostka projektowa: Inwest-biuro Zbigniew Wydra 39-400 Tarnobrzeg ul. Jędrusiów 3 INIP: 867-102-87-39			
	Inwestor: GMINA TARNOBRZEG ul. Kościuszki 32; 39-400 Tarnobrzeg			
	Temat: PRZEBUDOWA ULICY BORÓW W TARNOBRZEGU			
Faza: PROJEKT WYKONAWCZY - BRANŻA DROGOWA				
Nr rys. 4	Nazwa rysunku: PRZEKROJE KONSTRUKCYJNE			Skala: 1:50
Funkcja	Imię i nazwisko:	Nr uprawnień:	Data:	Podpis:
Projektant:	inż. Zbigniew Wydra	K-106/02	VII.2014	