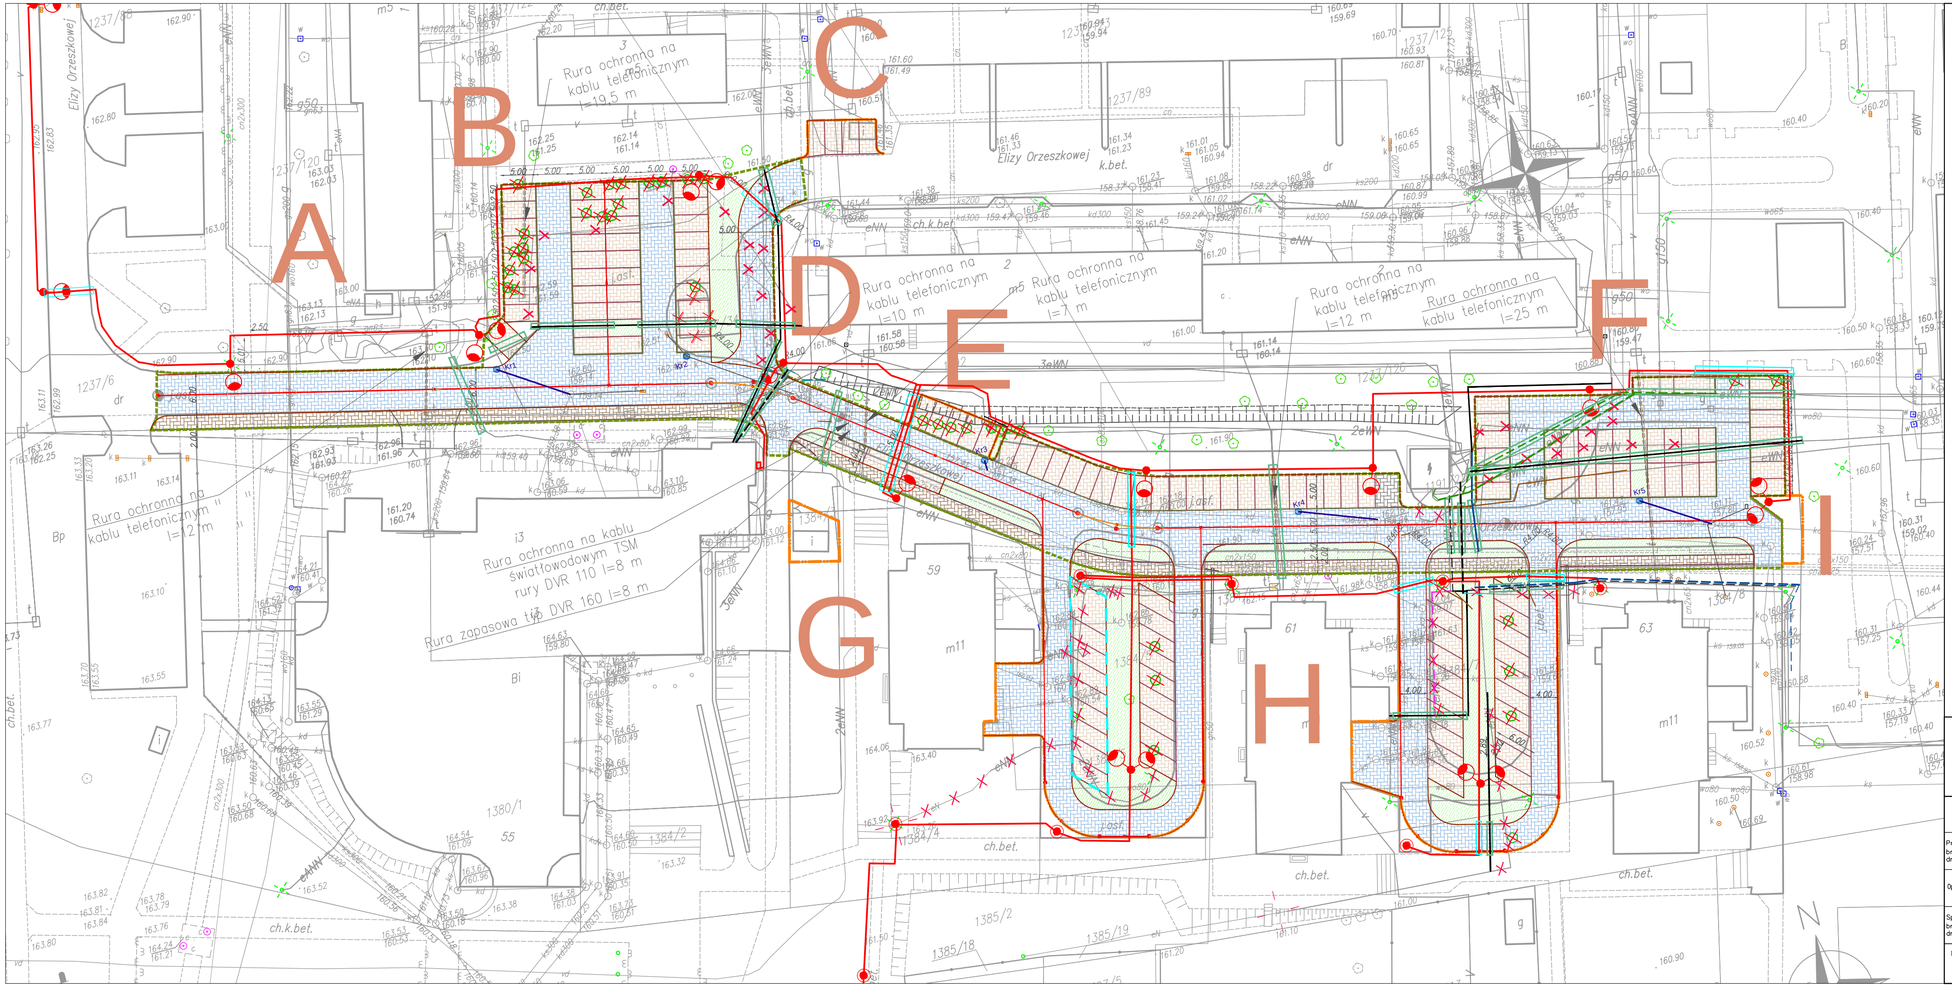


LEGENDA - Elementy projektowane:

- Nawierzchnia z kostki - gr 8 cm - jezdnia
- Nawierzchnia z kostki - gr 8 cm - stanowiska parkingowe
- Nawierzchnia z kostki - gr 8 cm - chodnik
- Teren do splantowania i humusowania
- Krawężnik drogowy 15x30
- Krawężnik drogowy 15x30 - na płask
- Obrzeże trawnikowe 8x30
- Rury dwudzielne Arota na kablach energetycznych
- Rury ochronne na sieciach
- Linie rozgraniczajace inwestycji Gminy Tarnobrzeg - I etap
- Linie rozgraniczające inwestycji TSM - II etap
- Linie rozgraniczające inwestycji TSM - III etap
- Przyłącz kanalizacji deszczowej - dn 160 i dn 200
- Drzewa do wycinki
- Kr2 Kratki i studzienki ściekowe z przykanalikiem
- Kanał technologiczny wg war. technicznych
- Projektowane lamy oświetleniowe - III etap

TARNOBRZESKA SPÓŁDZIELNIA MIESZKANIOWA w Tarnobrzegu
39-400 Tarnobrzeg
ul. Wyspiańskiego 3

GMINA TARNOBRZEG
39-400 Tarnobrzeg
ul. Kościuszki 32

Tarnobrzeskie Biuro Usługowo – Inżynierskie
KONTRAKT
39-400 Tarnobrzeg, Plac Tysiąclecia 4/9 tel/fax: 0-15/822 75 55

Europejski Fundusz Rozwoju Regionalnego
Projekt nr. 2/2.18/IN/3.4/309/09

Projektant branży drogowej	mgr inż. Marek Gosztyła			13/Tbg/92	08.2014
Opracował	mgr inż. Marek Tokarz			36/Tbg/87	08.2014
Sprawdzający branży drogowej	mgr inż. Grzegorz Zając			PDK/0078/POOD/09	08.2014

Stadium:

Skala: 1:500

Inwestycja:

Przebudowa drogi wewnętrznej ul. Orzeszkowej na odcinku około 240 mb na odcinku od banku PKO do wieżowców

Nazwa rysunku: PLAN SYTUACYJNY

Nr rys.: 2