


PRZEKRÓJ KONSTRUKCYJNY
OD KM 0+004,9 DO KM 0+082,3

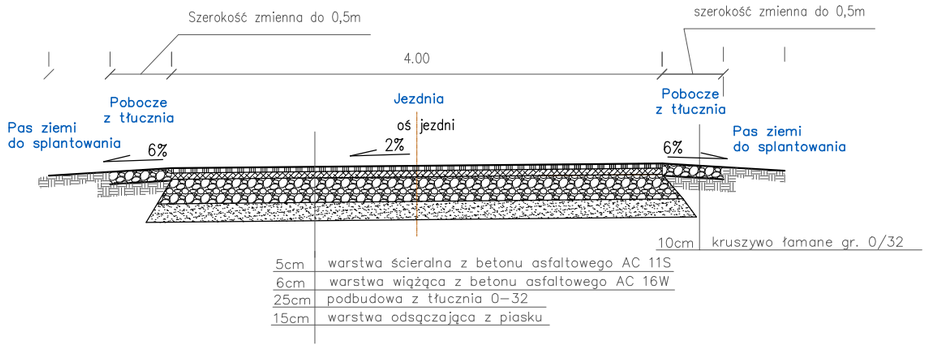

PRZEKRÓJ KONSTRUKCYJNY
OD KM 0+082,3 DO KM 0+451

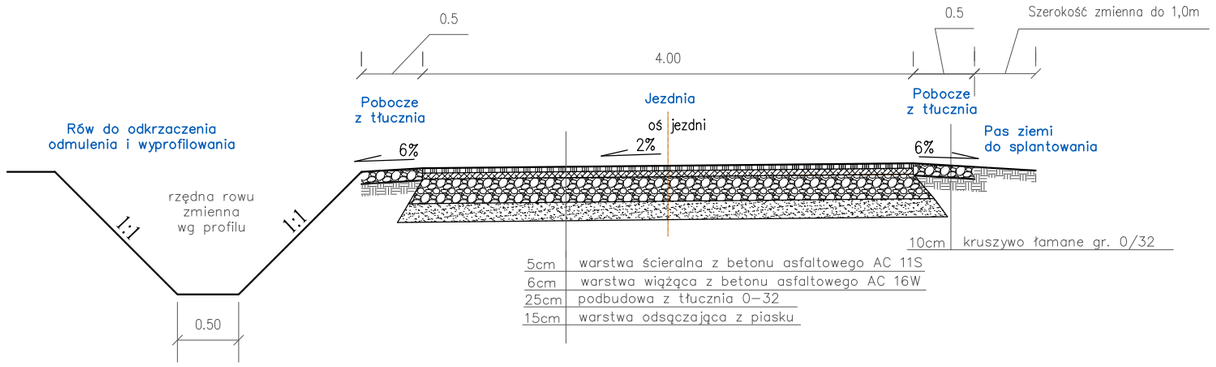

PRZEKRÓJ KONSTRUKCYJNY – nawierzchnia na zjazdach

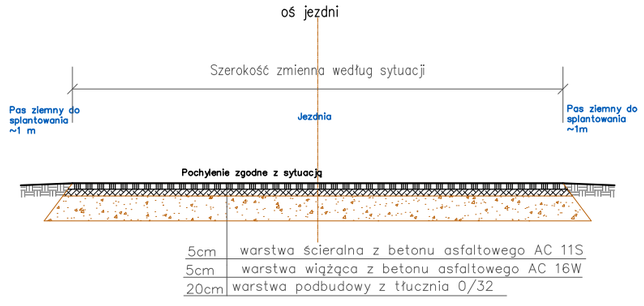

Tarnobrzeskie Biuro Usługowo – Inżynierskie
KONTRAKT
39–400 Tarnobrzeg, Plac Tysiaclecia 4/9 tel/fax: 0–15/822 75 55, kom: 510208452

ZPORR Zintegrowany Program Operacyjny Rozwoju Regionalnego
Europejski Fundusz Rozwoju Regionalnego
Projekt nr. Z/2.18/II/3.4/309/05

	Nazwisko		Podpis		Nr uprawnień			Stadium:
Projektował		mgr inż. Marek GOSZTYŁA			13/Tbg/93		09.2014	
Opracował		mgr inż. Marek TOKARZ			36/Tbg/87		09.2014	Skala: 1:50
Sprawdził							09.2014	

GMINA TARNOBRZEG
39–400 Tarnobrzeg, ul. Kościuszki 32

Inwestycja:
Przebudowa drogi wewnętrznej od skrzyżowania z ul. Kopernika do przejazdu kolejowego obok ul. Stanisława Orła

Nazwa rysunku: SZCZEGÓŁY KONSTRUKCYJNE

Branża: DROGOWA

Nr rys : 4