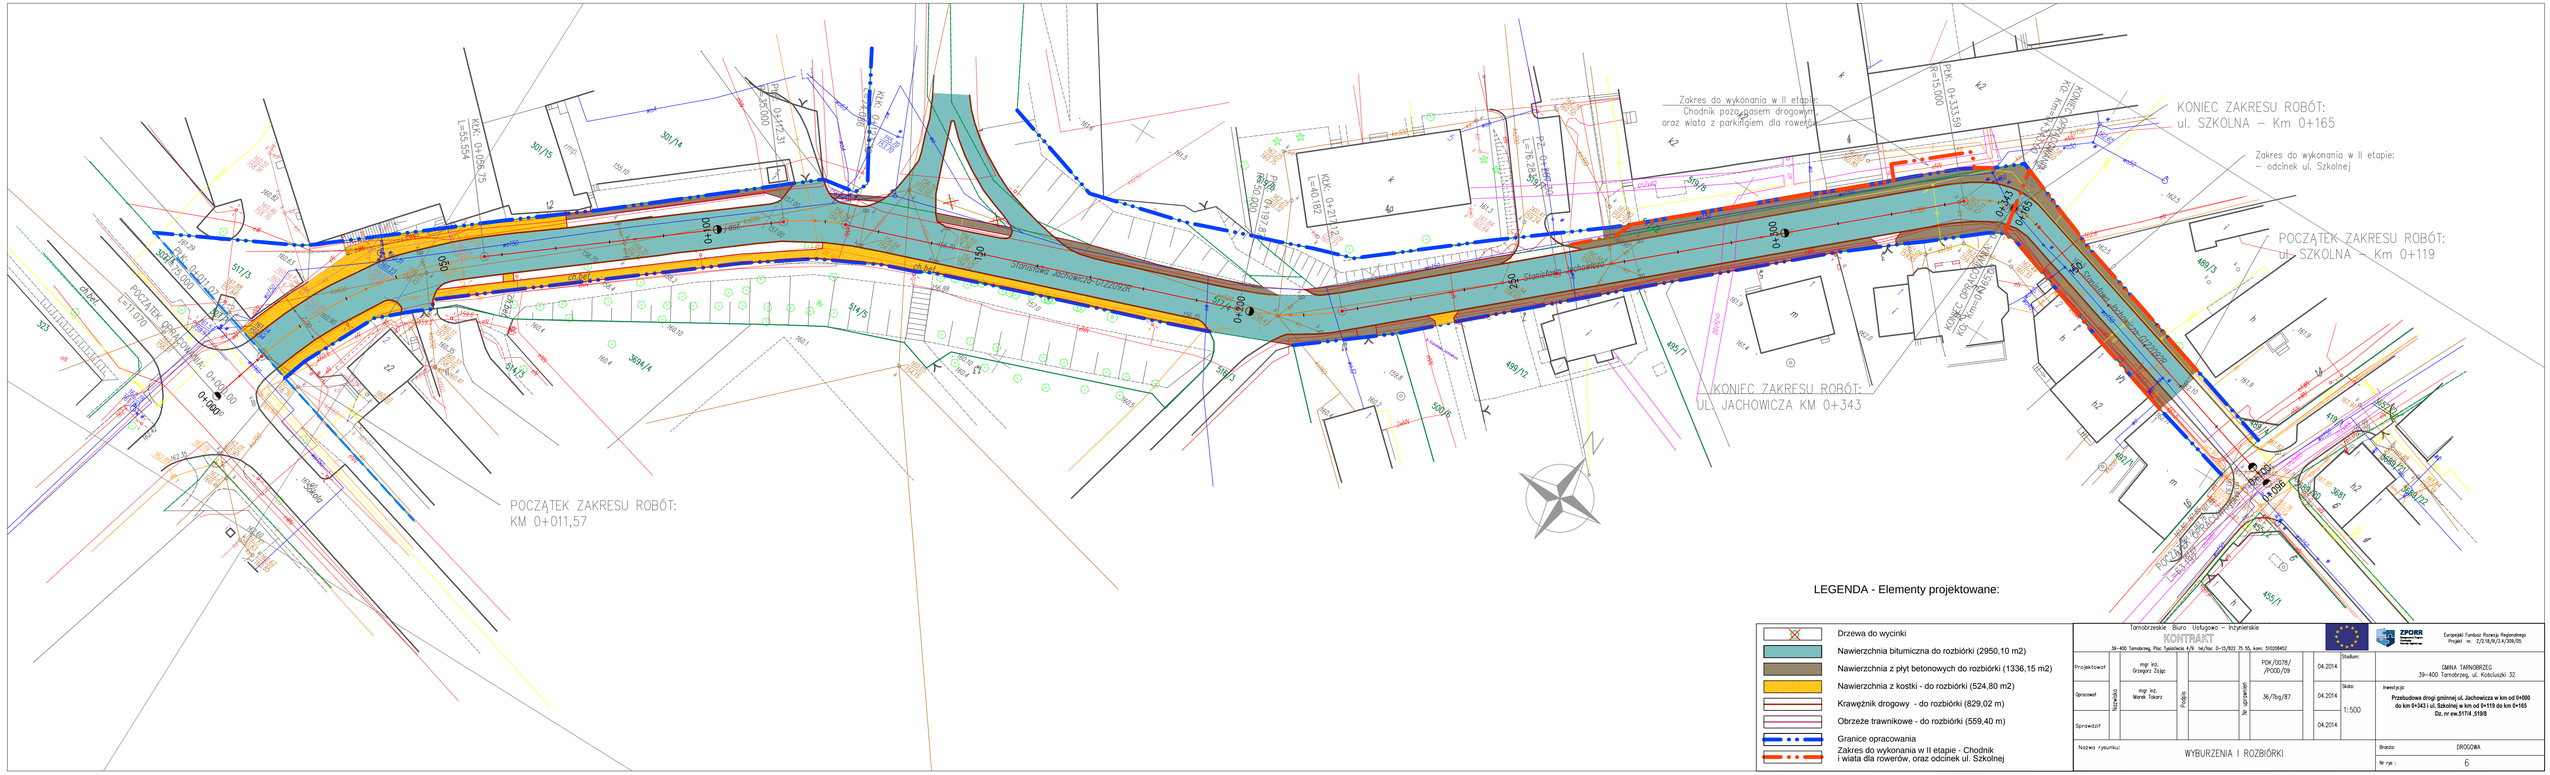

POCZĄTEK ZAKRESU ROBÓT:
KM 0+011,57
KONIEC ZAKRESU ROBÓT:
UL. JACHOWICZA KM 0+343
KONIEC ZAKRESU ROBÓT:
ul. SZKOLNA – Km 0+165
POCZĄTEK ZAKRESU ROBÓT:
ul. SZKOLNA – Km 0+119
Zakres do wykonania w II etapie:
Chodnik pozostałem drogowym
oraz wiata z parkingiem dla rowerów
Zakres do wykonania w II etapie:
– odcinek ul. Szkolnej
Stanisława Jachowicza
LEGENDA - Elementy projektowane:
Drzewa do wycinki
Nawierzchnia bitumiczna do rozbiórki (2950,10 m2)
Nawierzchnia z płyt betonowych do rozbiórki (1336,15 m2)
Nawierzchnia z kostki - do rozbiórki (524,80 m2)
Krawężnik drogowy - do rozbiórki (829,02 m)
Obrzeże trawnikowe - do rozbiórki (559,40 m)
Granice opracowania
Zakres do wykonania w II etapie - Chodnik
i wiata dla rowerów, oraz odcinek ul. Szkolnej
Tarnobrzeskie Biuro Usługowo – Inżynierskie
KONTRAKT
39-400 Tarnobrzeg, Plac Tadeusza 4/9 tel/fax: 0-15/822 75 55, kom. 510208452
Europejski Fundusz Rozwoju Regionalnego
Projekt nr. 2/2.1/8/RLV.A/09/05
Projektował: mgr inż. Grzegorz Żyła
Opracował: mgr inż. Marek Tokarz
Sprawdził:
Nadzór:
Przegl.:
Nr uprawnień: PDK/0078/ /POOD/09, 36/Tbg/87
Stadium: 04.2014
Skala: 1:500
Inwestycja: Przebudowa drogi gminnej ul. Jachowicza w km od 0+000 do km 0+343 i ul. Szkolnej w km od 0+119 do km 0+165 Dz. nr ew.511/4 ,511/8
Nazwa rysunku: WYBURZENIA I ROZBIÓRKI
Branża: DROGOWA
Nr rys.: 6