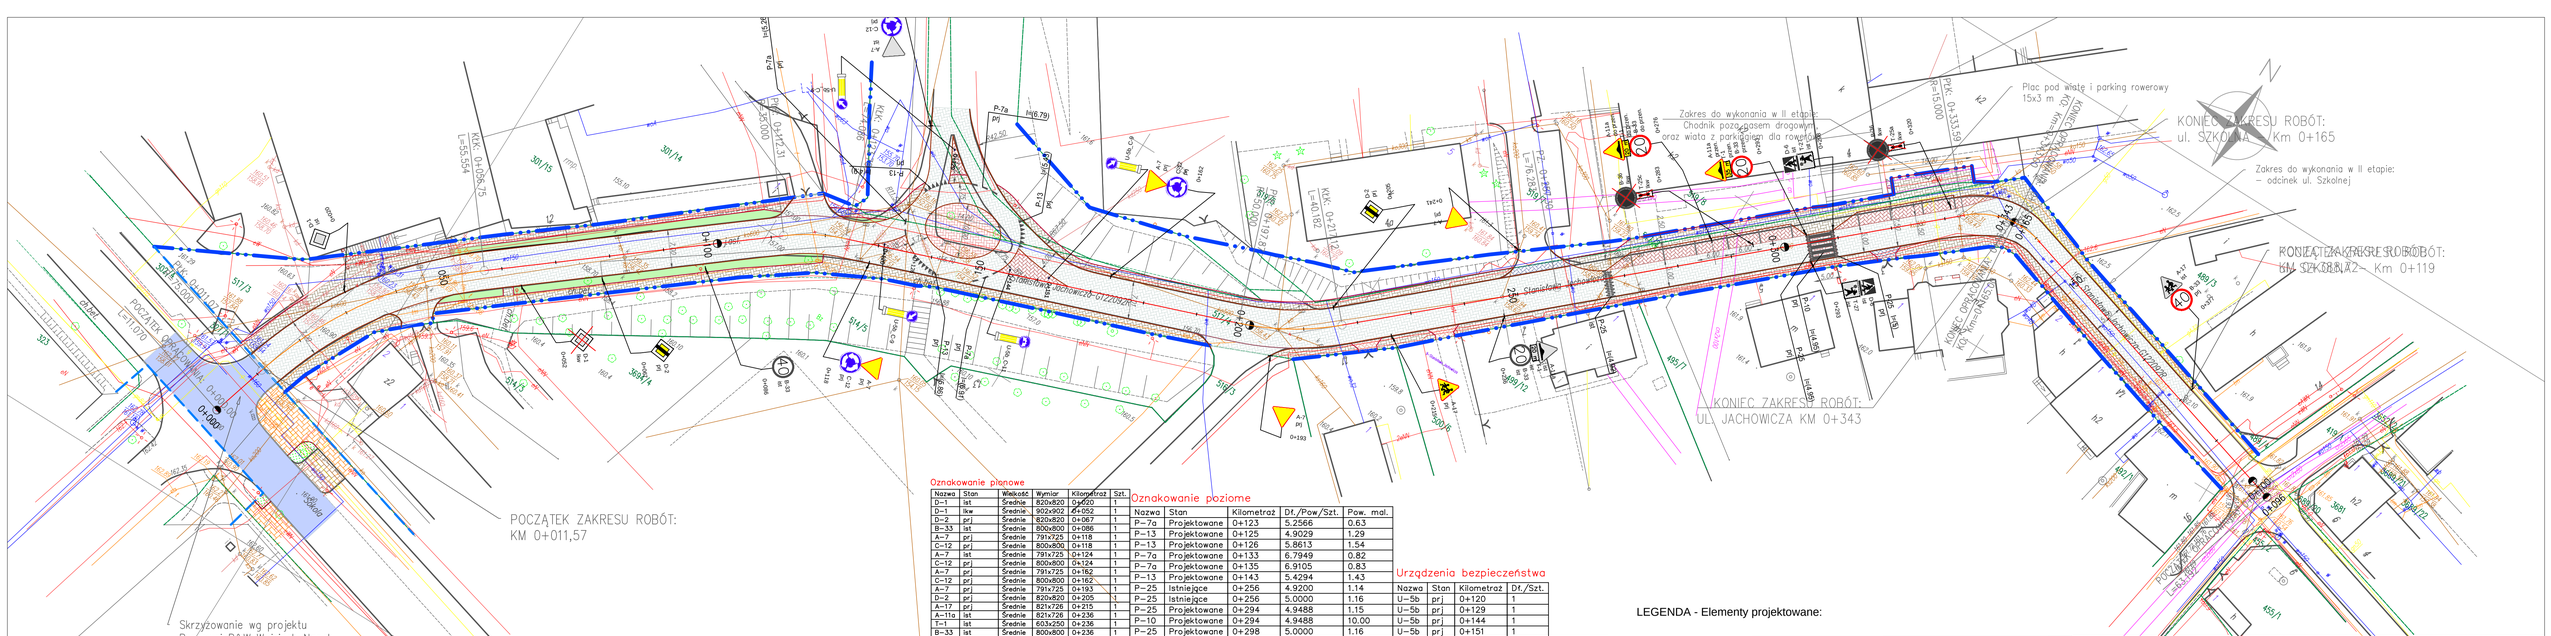


Oznakowanie planowe

Nazwa	Stan	Wielkość	Wymiar	Kilometraż	Szt.
D–1	ist	Średnie	820x820	0+000	1
D–1	lkw	Średnie	902x902	0+052	1
D–2	prj	Średnie	820x820	0+067	1
B–33	ist	Średnie	800x800	0+086	1
A–7	prj	Średnie	791x725	0+118	1
C–12	prj	Średnie	800x800	0+118	1
A–7	ist	Średnie	791x725	0+124	1
C–12	prj	Średnie	800x800	0+124	1
A–7	prj	Średnie	791x725	0+162	1
C–12	prj	Średnie	800x800	0+162	1
A–7	prj	Średnie	791x725	0+193	1
D–2	prj	Średnie	820x820	0+205	1
A–17	prj	Średnie	821x726	0+215	1
A–11a	ist	Średnie	821x726	0+236	1
T–1	ist	Średnie	603x250	0+236	1
B–33	ist	Średnie	800x800	0+236	1
A–7	prj	Średnie	791x725	0+241	1
A–11a	do przen.	Średnie	821x726	0+276	1
T–1	do przen.	Średnie	603x250	0+276	1
B–33	do przen.	Średnie	800x800	0+276	1
B–36	lkw	Średnie	880x880	0+283	1
T–25a	lkw	Średnie	264x660	0+283	1
A–11a	przen.	Średnie	821x726	0+293	1
T–1	przen.	Średnie	596x250	0+293	1
B–33	przen.	Średnie	800x800	0+293	1
D–6	ist	Średnie	594x594	0+293	1
T–27	ist	Średnie	600x600	0+293	1
D–6	ist	Średnie	594x594	0+298	1
T–27	ist	Średnie	600x600	0+298	1
B–36	lkw	Średnie	880x880	0+320	1
T–25a	lkw	Średnie	264x660	0+320	1
A–17	ist	Średnie	821x726	0+377	1
B–33	prj	Średnie	800x800	0+377	1

Oznakowanie poziome

Nazwa	Stan	Kilometraż	Dł./Pow./Szt.	Pow. mal.
P–7a	Projektowane	0+123	5.2566	0.63
P–13	Projektowane	0+125	4.9029	1.29
P–13	Projektowane	0+126	5.8613	1.54
P–7a	Projektowane	0+133	6.7949	0.82
P–7a	Projektowane	0+135	6.9105	0.83
P–13	Projektowane	0+143	5.4294	1.43
P–25	Istniejące	0+256	4.9200	1.14
P–25	Istniejące	0+256	5.0000	1.16
P–25	Projektowane	0+294	4.9488	1.15
P–10	Projektowane	0+294	4.9488	10.00
P–25	Projektowane	0+298	5.0000	1.16

Urządzenia bezpieczeństwa

Nazwa	Stan	Kilometraż	Dł./Szt.
P–25	Istniejące	0+120	1
U–5b	prj	0+129	1
U–5b	prj	0+144	1
U–5b	prj	0+151	1

LEGENDA - Elementy projektowane:

- Nawierzchnia z kostki szarej gr 8 cm
- Nawierzchnia z kostki - gr 8 cm - parkingi i wysepki przy rondzie
- Nawierzchnia z kostki - gr 8 cm - chodnik
- Nawierzchnia z kostki - gr 8 cm - zjazdy
- Nawierzchnia z kostki - zjazdy do przełożenia
- Krawężnik drogowy 15x30
- Obrzeże trawnikowe 8x30
- Rury dwudzielne Arota na kablach energetycznych
- Rury ochronne na sieciach
- Granice opracowania
- Zakres do wykonania w II etapie - Chodnik i wiata dla rowerów, oraz odcinek ul. Szkolnej
- Teren do splantowania i humusowania
- Przyłącz kanalizacji deszczowej - dn 160 i dn 200
- Kratki i studzienki ściekowe z przykanalikiem
- Maszty oświetleniowe - do wymiany

Tarnobrzeskie Biuro Usługowo – Wdrożeniowe
KONTRAKT
39–400 Tarnobrzeg, Plac Zabłocka 4/9 tel/fax: 0–15/822 75 55, kom. 510268452

Europejski Fundusz Rozwoju Regionalnego
Projekt nr. 2.2/3.1B/3.1.4/09/09

ZPORR

Projektował:	mgr inż. Grzegorz Zając	Projekt		POK/0078/ /POOD/09	04.2014
Opracował:	mgr inż. Marek Tokarz			36/Tbg/87	04.2014
Sprawdził:					04.2014

Nazwa rysunku: PROJEKT ORGANIZACJI RUCHU

Stadium: Inwestycja: Przebudowa drogi gminnej ul. Jachowicza w km od 0+000 do km 0+343 i ul. Szkolnej w km od 0+119 do km 0+165 Dz. nr ew.511/4 ,511/8

Skala: 1:500

Branża: DROGOWA

Nr rys.: 7