


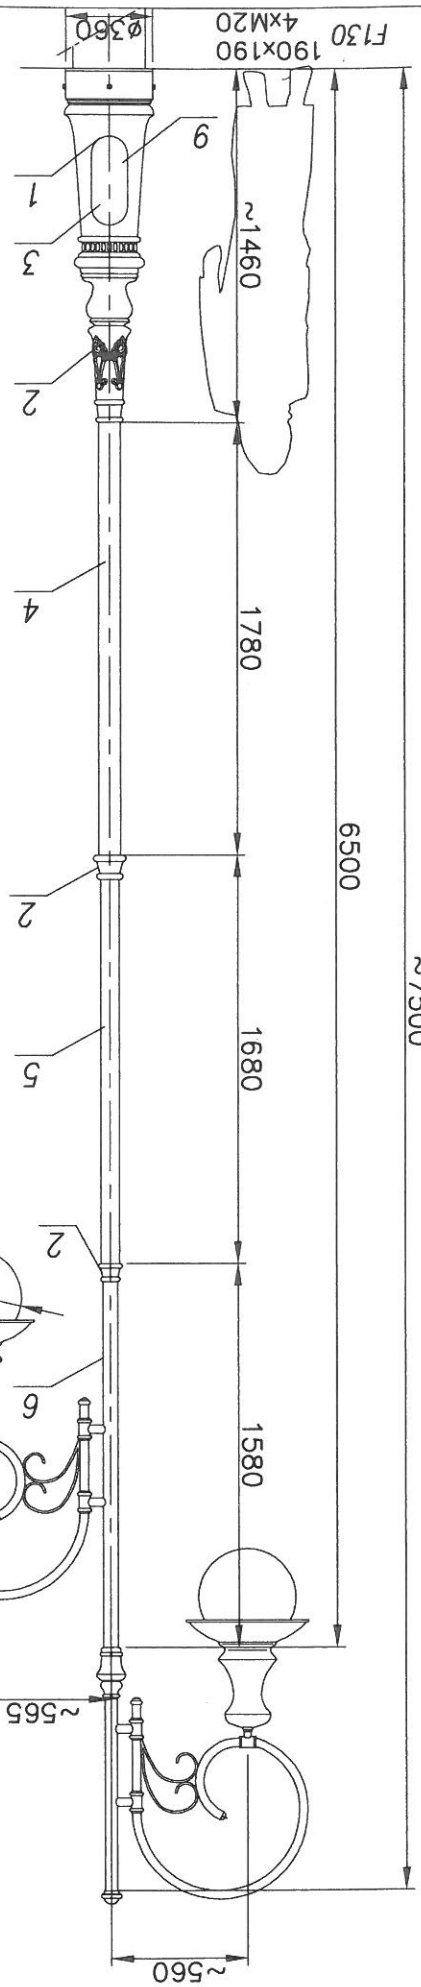

nazwa	h _c =7500 D6a/4/5
skala	1:30
orkusz	420x297
numer rysunku	D6a/4/5
nr.orkusza	1/1
STANDARD	Uba/1xR24/1x05+1xR24/1x05

zmiana 0		tolerancja wykonania +/- 20 mm	
nr.	nazwa	rysunek	material
1	Baza słupa/Base D6a	-	odlew alum.
2	Dekoracje/Decorations	-	odlew alum.
3	Rura stalowa/Steel pipe Ø133	-	stal/steel
4	Rura stalowa/Steel pipe Ø89	-	stal/steel
5	Rura stalowa/Steel pipe Ø76	-	stal/steel
6	Rura stalowa/Steel pipe Ø60	-	stal/steel
7	Ramię/Arm R24	R-OR24	aluminium
8	Oprawa/Luminary 05 DAWID	L-0005	polycarbonate/al.
9	Tabliczka przył./ Fuse box	-	-
10	Przewód/Cable YDY 3x1,5mm ²	-	-

wartość	nazwa/name	value
I	strefa obciążenia wiatrem	1
1,2	wsp. dynamiczny	1,2
II	kategoria terenu	II
B	klasa obciążenia	B
1,2	częściowy wsp. dla obc. wiatrem	1,2
1,2	częściowy wsp. dla obc. stałego	1,2
22 [m/s]	obliczeniowa prędkość wiatru	22 [m/s]

FUNDAMENT F130
FUNDAMENT NIE WCHODZI W SKŁAD ZESTAWU
FOUNDATION IS NOT INCLUDED INTO THE SET.

FUNDAMENT:

ACCORDING TO: PN-EN 40-3-1, PN-EN 40-3-3