



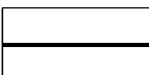

PROGNOZA ODDZIAŁYWANIA NA ŚRODOWISKO

SKALA 1:2000

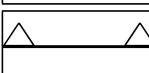

	granice zmiany planu nr 1
	linie rozgraniczające tereny o różnym przeznaczeniu lub różnych zasadach zagospodarowania
	nieprzekraczalne linie zabudowy
UC1	tereny rozmieszczenia obiektów handlowych o powierzchni sprzedaży powyżej 2000 m ²
KDG1	tereny dróg publicznych klasy głównej
KDW1	tereny dróg wewnętrznych

Oznaczenia informacyjne:



granica obszaru górniczego Tarnobrzeg II



OZNACZENIA OGÓLNE

- granica gminy
- granica województwa
- - - granica terenów zamkniętych kolejowych
- obszar centrum miasta

UŻYTKOWANIE TERENU

- UM1 obszar centrum usługowego staramiejskiego
- MN obszary zabudowy jednorodzinnej miejskiej
- MN1 obszary zabudowy jednorodzinnej podmiejskiej i wiejskiej
- M/U obszary zabudowy mieszkaniowo - usługowej
- MW obszary zabudowy wielorodzinnej
- U obszary usług komercyjnych
- UP obszary usług publicznych
- UT obszary usług turystyki
- U/S obszary usług sportu i rekreacji
- UC obszary rozmieszczenia obiektów handlowych o powierzchni sprzedaży powyżej 2000m² (aktywności gospodarczej)
- U/P obszary zabudowy usługowo - produkcyjnej
- P obszary zabudowy przemysłowej
- PE obszary eksploatacji powierzchniowej
- R obszary rolnicze
- Z lasy
- ZLp zalesienia
- ZP obszary zieleni urządzonej
- ZC cmentarze
- ZD obszary ogrodów działkowych
- Z obzary zieleni
- WS wody powierzchniowe śródlądowe
- KS obszary obsługi komunikacji
- KK obszary komunikacji kolejowej
- E obszary infrastruktury technicznej - elektroenergetyka
- W obszary infrastruktury technicznej - wodociąg
- G obszary infrastruktury technicznej - gazownictwo
- C obszary infrastruktury technicznej - ciepłownictwo
- K obszary infrastruktury technicznej - kanalizacja
- O obszary infrastruktury technicznej - gospodarowanie odpadami
- I obszary infrastruktury technicznej - inne

OCHRONA ŚRODOWISKA PRZYRODNICZEGO

- granica obszaru mającego znaczenie dla Wspólnoty (Artenbrezka Dolina Wiatry PLH180049)
- granice lasów ochronnych
- o istniejący pomnik przyrody
- o projektowany pomnik przyrody
- o stanowisko roślin chronionych
- zasięg Głównego Zbiornika Wód Podziemnych nr 425

OCHRONA ŚRODOWISKA KULTUROWEGO

- obowiązująca strefa A - ściślejszej ochrony konserwatorskiej
- obowiązująca strefa ochrony krajobrazu i powiązani widokowych
- projektowana strefa B ochrony konserwatorskiej
- projektowana strefa B ochrony układów przestrzennych
- projektowana strefa E ochrony ekspozycji obiektów zabytkowych
- obowiązująca strefa ochrony ekologicznej zabytkowych układów pałacowo - parkowych
- o obiekty wpisane do rejestru zabytków
- o stanowiska archeologiczne wpisane do rejestru zabytków
- o stanowiska archeologiczne ujęte w gminnej ewidencji zabytków
- o stanowiska archeologiczne nie ujęte w gminnej ewidencji zabytków


KOMUNIKACJA

- drogi i ulice klasy głównej ruchu przyspieszonego - klasa GP
- drogi i ulice klasy głównej - klasa G - istniejące

OZNACZENIA WYNIKAJĄCE Z PRZEPISÓW ODRĘBNYCH

- strefa sanitarna od cmentarza 50 m
- strefa sanitarna od cmentarza 150 m

Tereny o umiarkowanym wpływie na środowisko

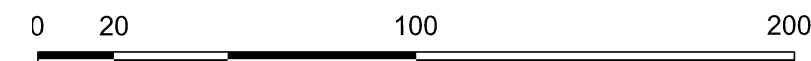

Prognoza oddziaływania na środowisko

Przewodniczący
Rady Miasta Tarnobrzega

Zmiana nr 1 miejscowego planu
zagospodarowania przestrzennego
osiedla Mokrzychów w Tarnobrzegu

skala
rysunku
1:2 000