


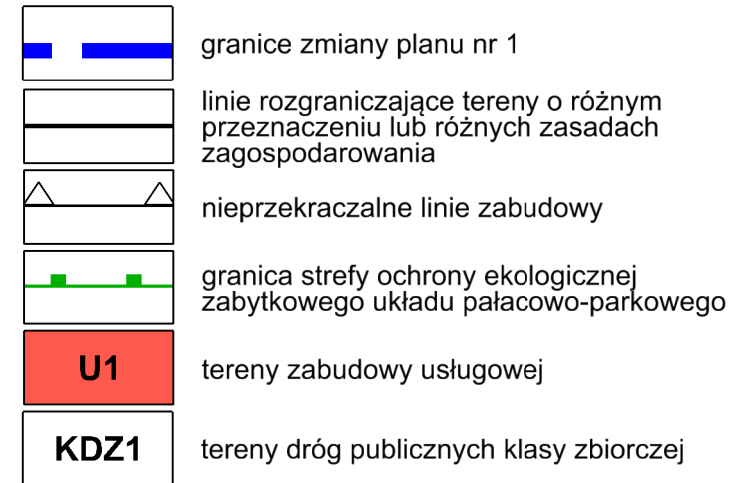

SKALA 1:2000



WYRYS ZE STUDIUM UWARUNKOWAŃ I KIERUNKÓW ZAGOSPODAROWANIA PRZESTRZENNEGO MIASTA TARNOBRZEG



OZNACZENIA OGÓLNE



- granica gminy
- granica województwa
- granica terenów zamkniętych kolejowych
- obszar centrum miasta

UŻYTKOWANIE TERENU

UM1	obszar centrum usługowego starmiejskiego
MN	obszary zabudowy jednorodzinnej miejskiej
MN1	obszary zabudowy jednorodzinnej podmiejskiej i wiejskiej
MU	obszary zabudowy mieszkaniowo-usługowej
MW	obszary zabudowy wielorodzinnej
U	obszary usług komercyjnych
UP	obszary usług publicznych
UT	obszary usług turystyki
US	obszary usług sportu i rekreacji

UC	obszary rozmieszczenia obiektów handlowych o powierzchni sprzedaży powyżej 2000m ²
UP	obszary zabudowy usługowo - produkcyjnej (aktywności gospodarczej)
P	obszary zabudowy przemysłowej
PE	obszary eksploatacji powierzchniowej
R	obszary rolnicze
ZL	lasy
ZLP	zalesienia
ZP	obszary zieleni urządzonej
ZC	cmentarze
ZD	obszary ogrodów działkowych
Z	obszary zieleni
WS	wody powierzchniowe śródlądowe
KS	obszary obsługi komunikacji
KK	obszary komunikacji kolejowej
E	obszary infrastruktury technicznej - elektroenergetyka
W	obszary infrastruktury technicznej - wodociągi
C	obszary infrastruktury technicznej - gazownictwo
G	obszary infrastruktury technicznej - ciepłownictwo
K	obszary infrastruktury technicznej - kanalizacja
O	obszary infrastruktury technicznej - gospodarowanie odpadami
I	obszary infrastruktury technicznej - inne

OCHRONA ŚRODOWISKA PRZYRODNICZEGO


G	granice obszaru mającego znaczenie dla Wspólnoty "Tamorzyska Dolina Wisły" PU180049
g	granice lasów ochronnych
o	istniejący ponikły przyswody

	projektowany pomnik przyrody
	stanowisko roślin chronionych
	zasieg Głównego Zbiornika Wód Podziemnych nr 425
	obszary szczególnego zagrożenia powodzią
	obszar zagrożenia powodziowego w przypadku zniszczenia lub uszkodzenia wału przeciwpowodziowego, przy wyznaczeniu którego przyjęto przepływ o średnim prawdopodobieństwie wystąpienia powodzi w przeliczonym na 100 lat (Q1%)
	wały przeciwpowodziowe
	granica strefy ochrony wału przeciwpowodziowego
	csuwiska aktywne ciągłe
	csuwiska aktywne okresowo
	csuwiska nieaktywne
	tereny zagrożone ruchami masowymi
	udokumentowane złoża
	granice obszaru górniczego
	zasieg ponownej potencjalnej eksploatacji siłki
	gleby chronione wyłączone spod zabudowy

OCHRONA ŚRODOWISKA KULTUROWEGO

	obowiązkowa strefa A - ścieżki ochrony konserwatorskiej
	obowiązkująca strefa ochrony krajobrazu i powiązań widokowych
	projektowana strefa A ochrony konserwatorskiej
	projektowana strefa B ochrony układów przestrzennych
	projektowana strefa E ochrony ekspozycji obiektów zabytkowych
	obowiązkująca strefa ochrony ekologicznej zabytkowych układów pałacowo - parkowych
	obiekt wpisane do rejestru zabytków
	stanowiska archeologiczne wpisane do rejestru zabytków

	starostwa archeologiczne ujęte w gminnej ewidencji zabytków
	starostwa archeologiczne nie ujęte w gminnej ewidencji zabytków
KOMUNIKACJA	
	drogi i ulice klasy głównej ruchu przypięszonego - klasa GP
	drogi i ulice klasy głównej - klasa G - istniejące
	drogi i ulice klasy głównej - klasa G - projektowane
	drogi i ulice klasy zbiorczej - klasa Z - istniejące
	drogi i ulice klasy zbiorczej - klasa Z - projektowane
	projektowane węzły i skrzyżowania dróg w ciągu dróg i ulic klasy G
	szlak turystyczny pieszy
	szlak turystyczny rowerowy
	dworzec autobusowy
	dworzec kolejowy
	przeprawa promowa
	orientacyjny przebieg drogi ekspresowej S-74 zgodnie z Planem Zagospodarowania Przestrzennego Województwa Podkarpackiego (2002)
	orientacyjny przebieg wariantów drogi ekspresowej S-74 zgodnie z projektem Planu Zagospodarowania Przestrzennego Województwa Podkarpackiego
INFRASTRUKTURA TECHNICZNA	
	istniejąca linia elektroenergetyczna 220 kV
	istniejące linie elektroenergetyczne 110 kV
	projektowane linie elektroenergetyczne 110 kV
	gazociąg wysokopiętny
	stacja redukcyjno - pomiarowa gazu
OZNACZENIA WYNIKAJĄCE Z PRZEPISÓW ODRĘBNYCH	
	strefa sanitarna od oświetlenia 50 m

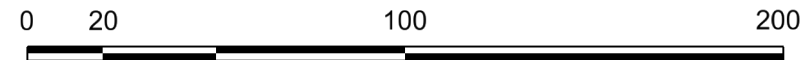

Załącznik nr 1
do Uchwały Nr
Rady Miasta Tarnobrzega
z dnia r.

Przewodniczący
Rady Miasta Tarnobrzega

Zmiana nr 1 miejscowego planu
zagospodarowania przestrzennego
terenów przemysłowych przy Jeziorze
Tarnobrzeskim w Tarnobrzegu

skala
rysunku
1:2 000