



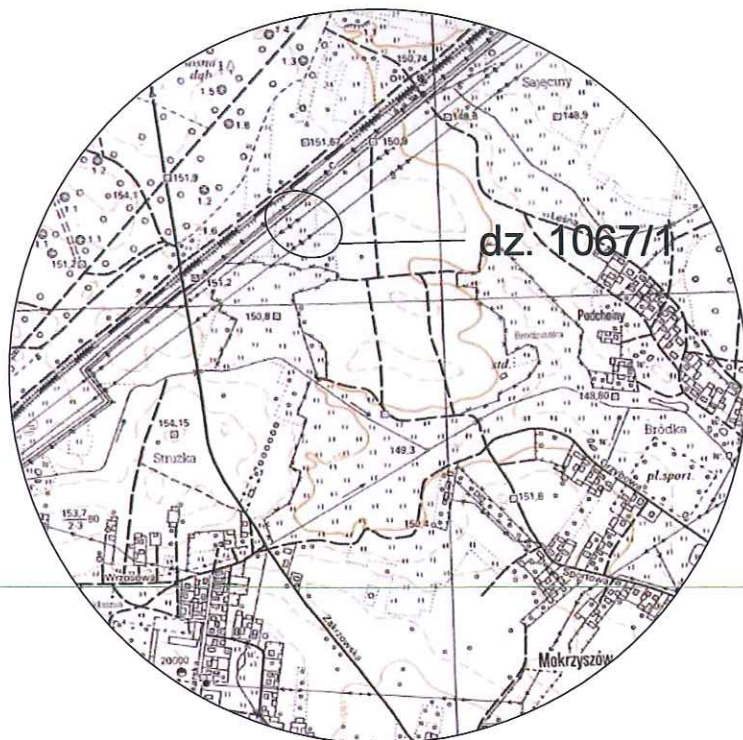

ORIENTACJA
Skala 1:10000

PREZYDENT MIASTA TARNOBRZEGA
Grodzki Ośrodek Dokumentacji
Geodezyjnej i Kartograficznej
w Tarnobrzegu
ul. Mickiewicza 7
39-400 Tarnobrzeg

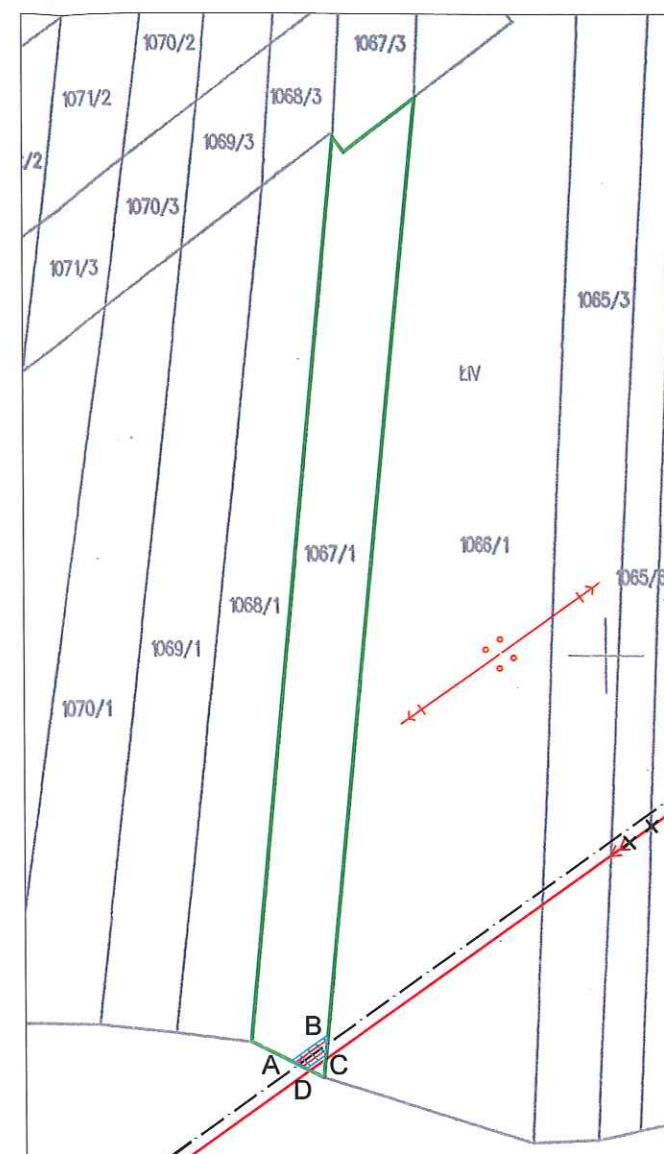

MAPA PRAWNA DO USTALENIA SŁUŻEBNOŚCI GRUNTOWEJ skala 1 : 1000

Załącznik nr 1
do decyzji z dnia 07.12.2017
znak: GG-V.6821.2.2017



Poświadczam, że niniejszy dokument został opracowany w wyniku prac geodezyjnych i kartograficznych, których rezultaty zostały operatorem technicznym wpisane do ewidencji materiałów państwowego zasobu geodezyjnego i kartograficznego

Organ prowadzący państwowy zasób
geodezyjny i kartograficzny

PREZYDENT MIASTA TARNOBRZEGA
Grodzki Ośrodek Dokumentacji
Geodezyjnej i Kartograficznej
w Tarnobrzegu
ul. Mickiewicza 7
39-400 Tarnobrzeg

Identyfikator ewidencyjny materiału zasobu
- operatu technicznego

P. 1864.2017.700

Data wpisania operatu technicznego
do ewidencji materiałów zasobu

13.11.2017

Imię, nazwisko i podpis
osoby reprezentującej organ

Z up. PREZYDENTA MIASTA
Zastępca Naczelnika
Wydziału Geodezji i Gospodarki Gruntami

Władysław Mordziej
Geodeta Powiatowy

Lp	Podmiot ewidencyjny	Charakter własności / władania	Udział
1	STANISŁAW DROZDOWSKI Rodzice: WALENTY, MARIA LEŚNA 6; 39-400 TARNOBRZEG;	Własność	1/1

Nr działki	Ark.	Położenie działki	Opis użytku	Oznaczenie użytków i konturów klasyfikac.	Pow. użytku [ha]	Pow. działki [ha]	Nr KW lub inny dokument własności
1067/1	155.134.123		łąki trwałe	LIV	0.1250	0.1250	G.I.72210/18/93
Id działki: 186401_1.0004.1067/1				Wartość gruntów:			

Razem powierzchnia działek :

0.1250 ha

Dokument niniejszy jest
przeznaczony do dokonywania
wpisu w księgę wieczystą.

Województwo: podkarpackie
Powiat: m. Tarnobrzeg
Jednostka ewidencyjna: 186401_1, m. Tarnobrzeg
Obręb ewidencyjny: Nr 0004, Mokrzyszów
Działka ewidencyjna: 1067/1
Numer KW lub inne dokumenty: G.I.72210/18/93
Powierzchnia działki: 0.1250 ha
Identyfikator: 186401_1.0004.1067/1

Oznaczenia:


- proj. kabel ziemny SN-15kV typu 3x XRUHAKXS 1x120/50mm²
- proj. rura ochronna na kablu SN-15kV
- proj. likwidacje istn. linii napowietrznej SN
- istn. linia napowietrzna SN 15kV typu 3x AFL-6 35mm²
do demontażu
- istn. granica działki



Zakres planowanych prac na działce:

1) budowa linii kablowej SN-15kV typu: 3xXRUHAKXS 1x120 mm²
długości L= 5m

Powierzchnia pasa technologicznego na
przedmiotowej działce - wyłączenie trwałe:

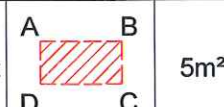

5m²

Powierzchnia strefy budowlano -
montażowej -- wyłączenie czasowe:



10m²

Wykonał:

GEODETA UPRAWNIONY
"MIKROTEL" Sp. z o.o. inż. Karol Kamiński
ul. Twarda 18, 00-105 Warszawa, pr. Nr 20658, zakres 1,2,5
Oddział w Rzeszowie 36-062 Zaczernie 1082
ul. Fircowskiego 1, 35-030 Rzeszów tel. 531 711 104
NIP 813-33-66-997 REGON 691791319

Identyfikator zgłoszenia pracy geodezyjnej GGXI.6640.620.2017
Mapa powstała na licencji nr GGXI.6640.620.2017_1864_K05

Rzeszów, dn. 29.09.2017 r.