
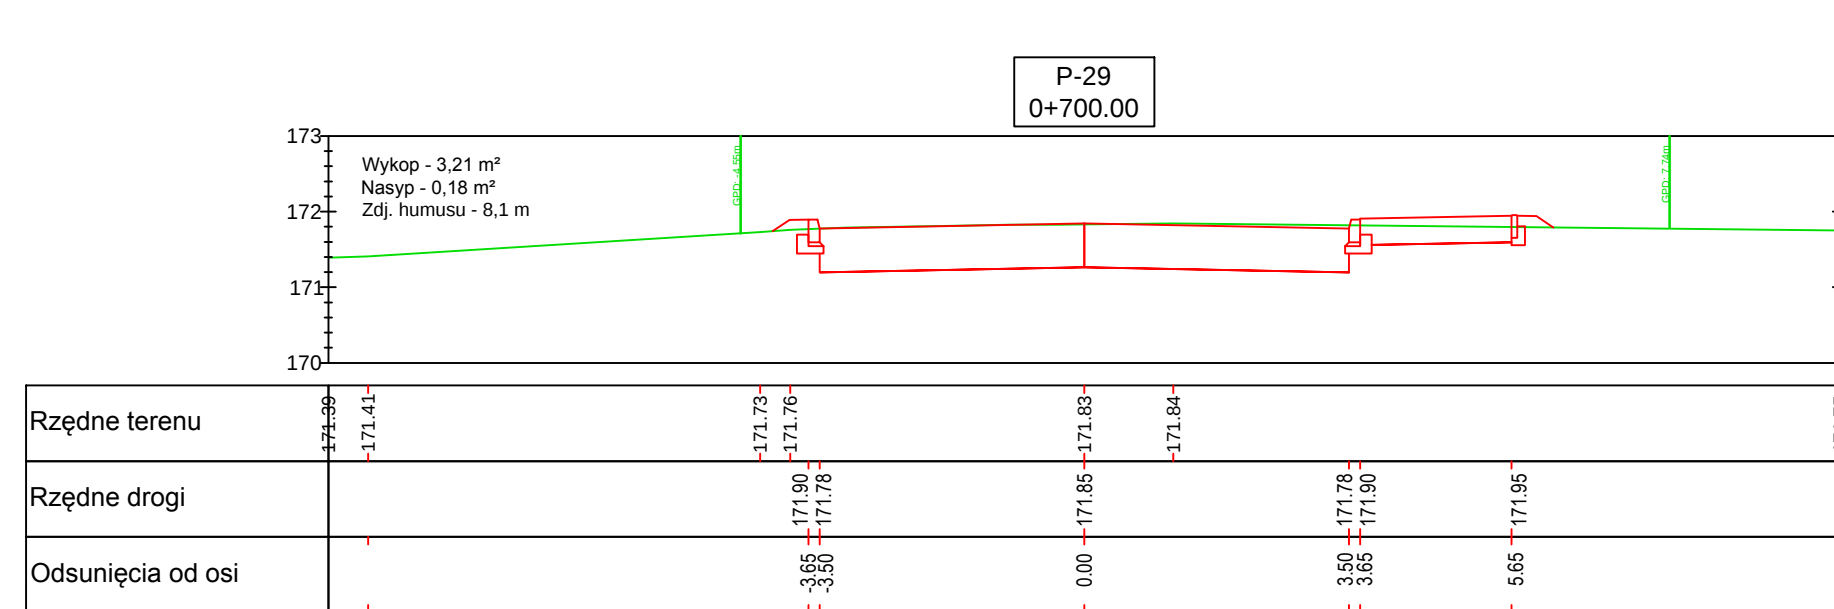
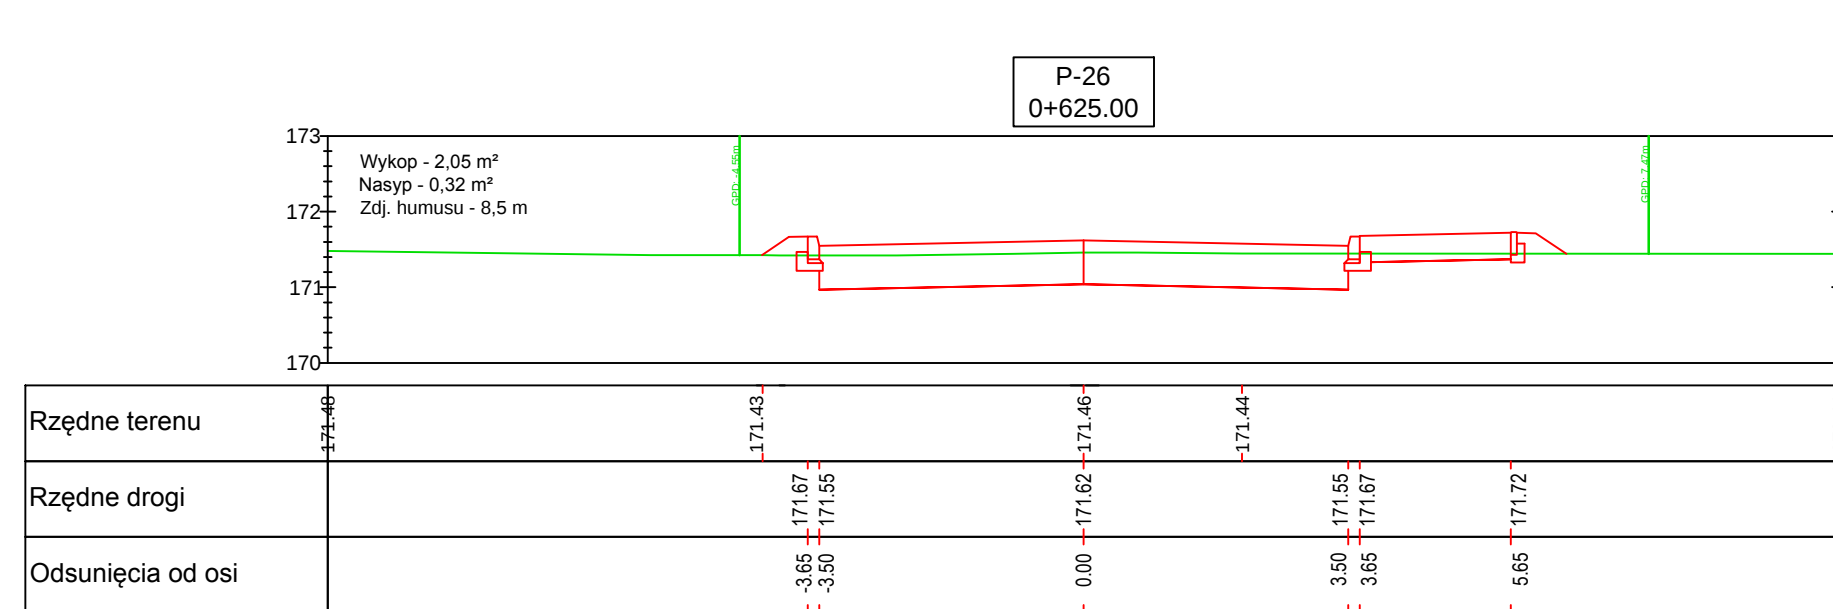
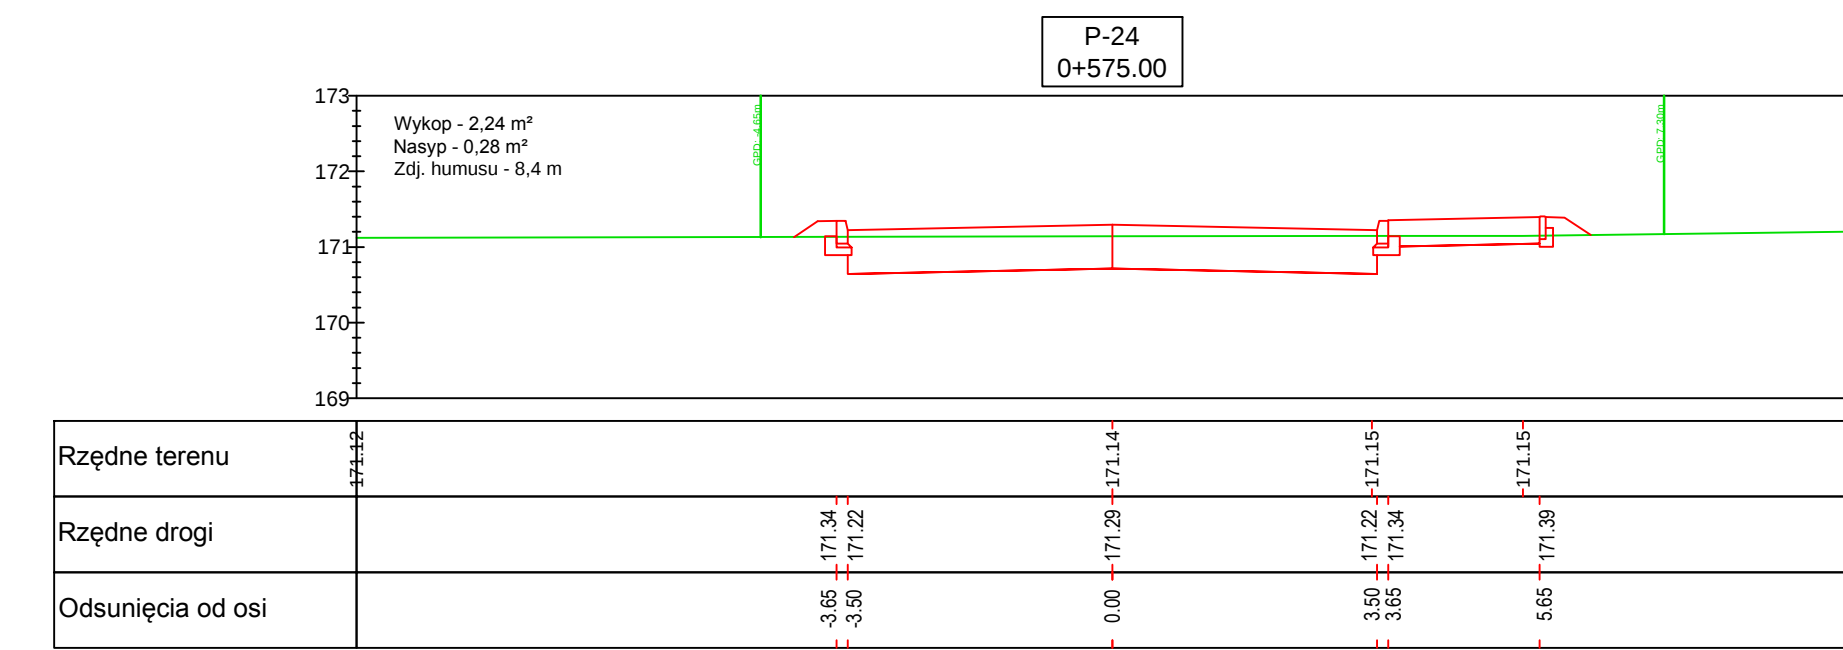
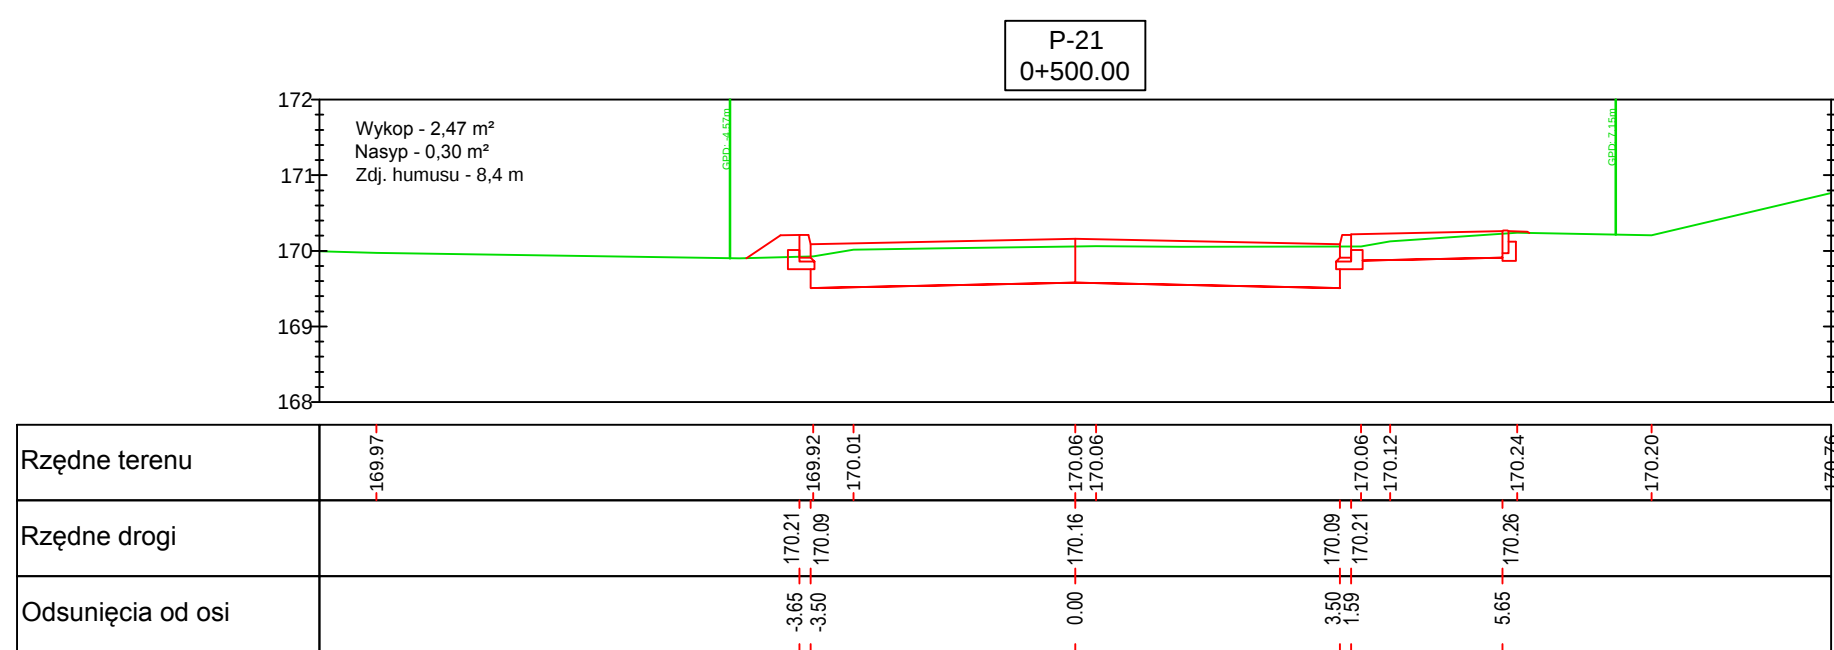
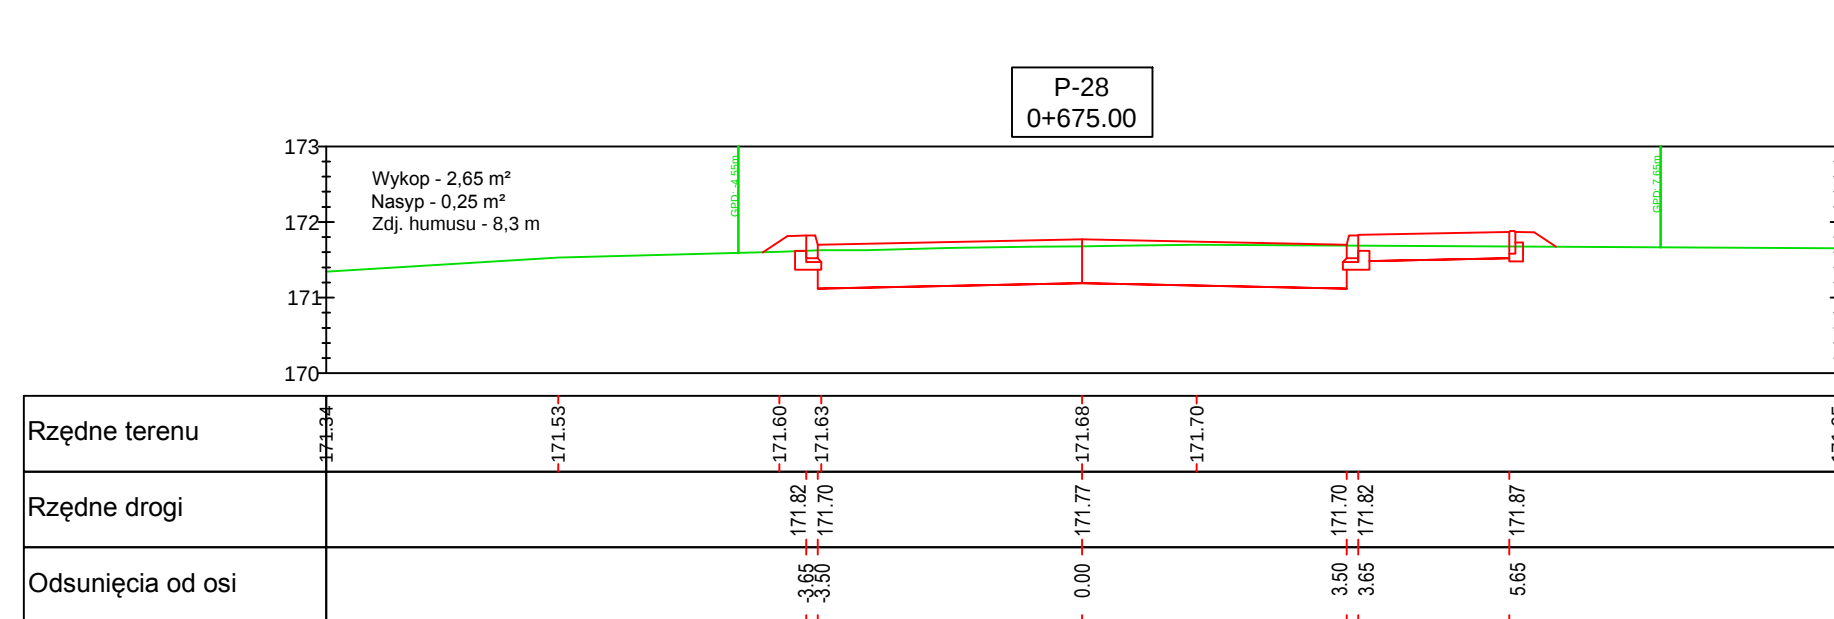
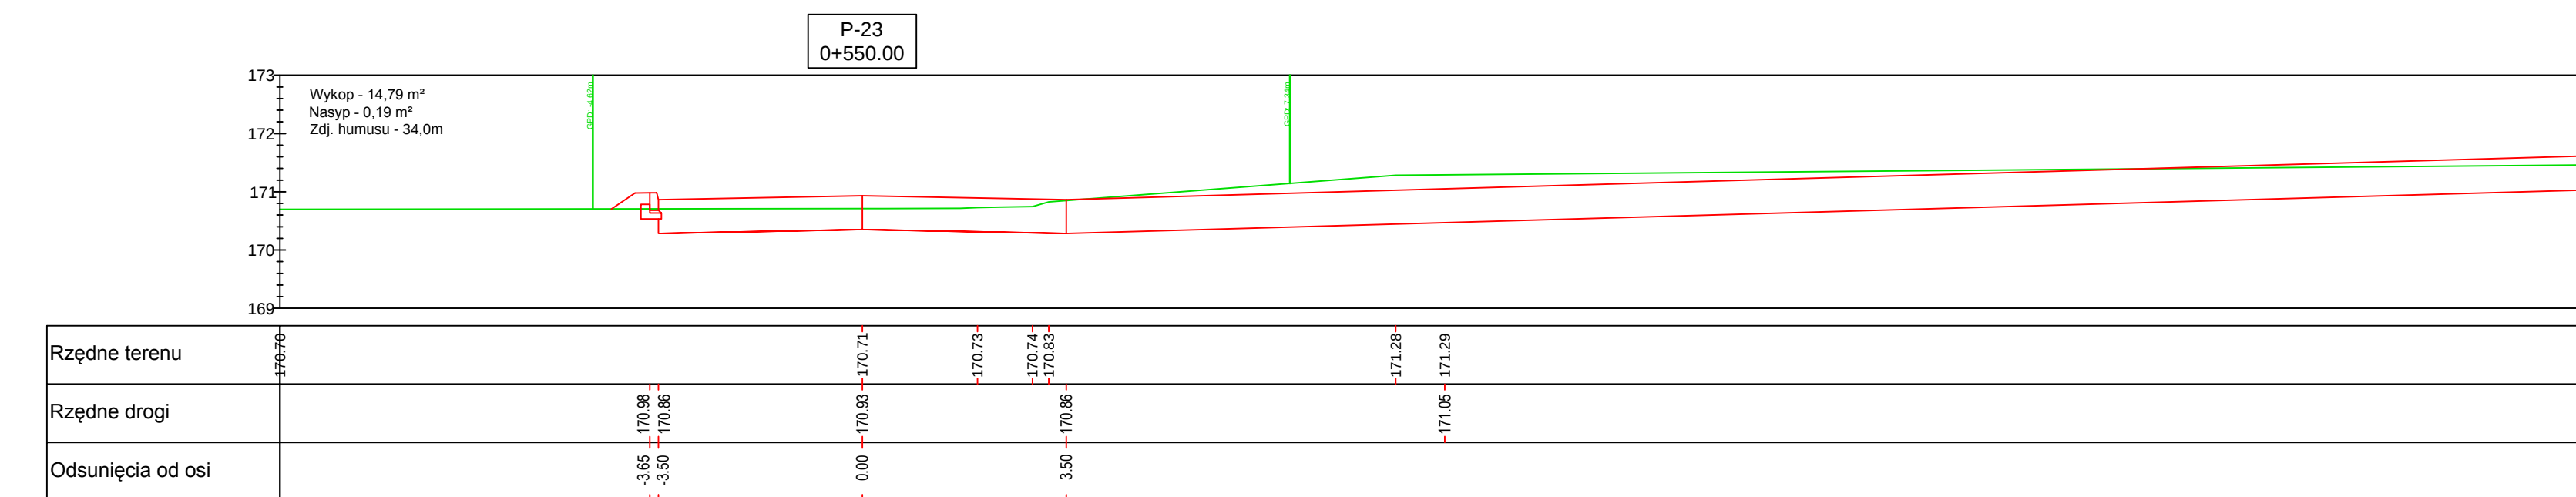
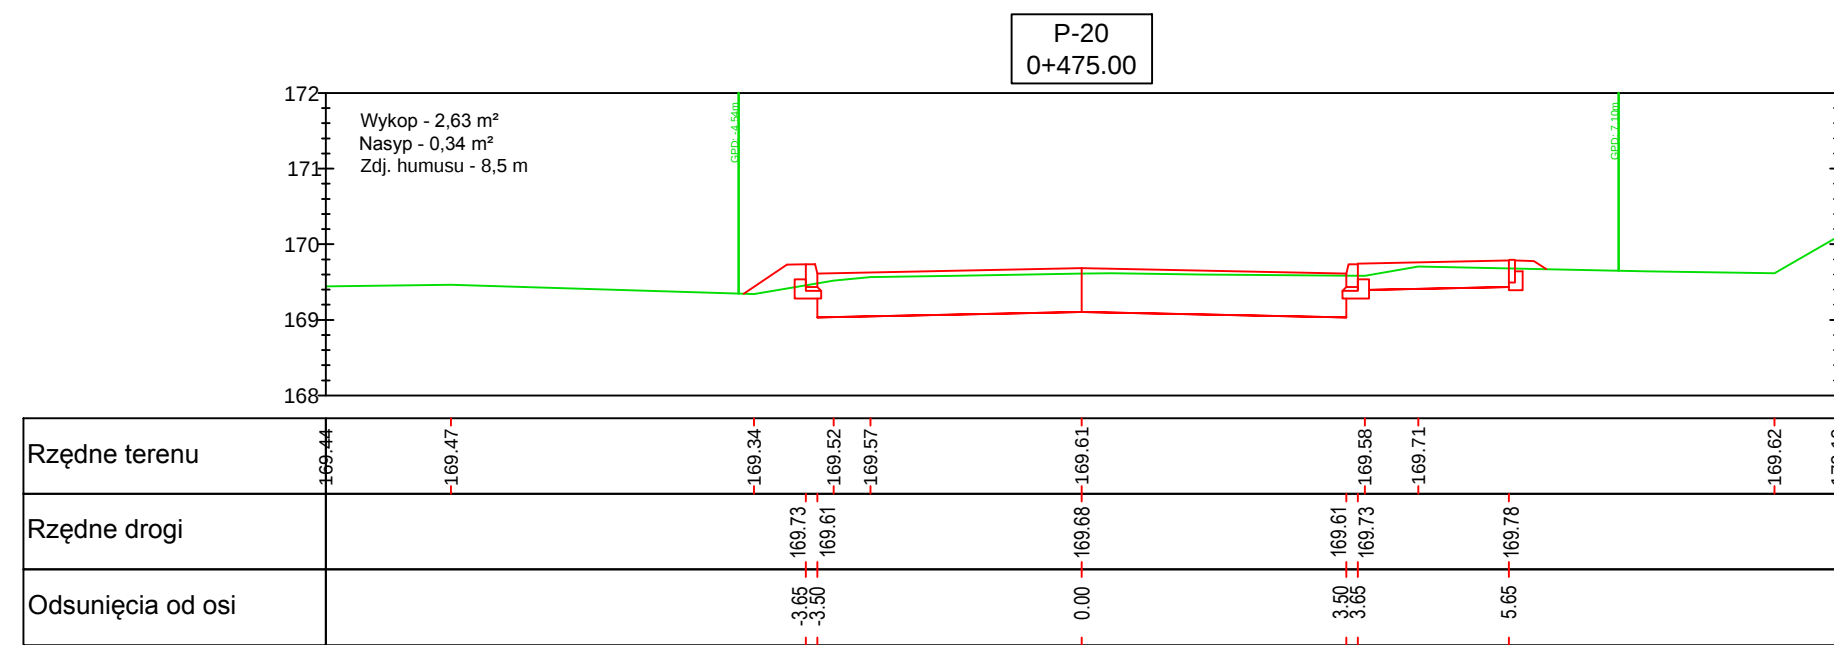
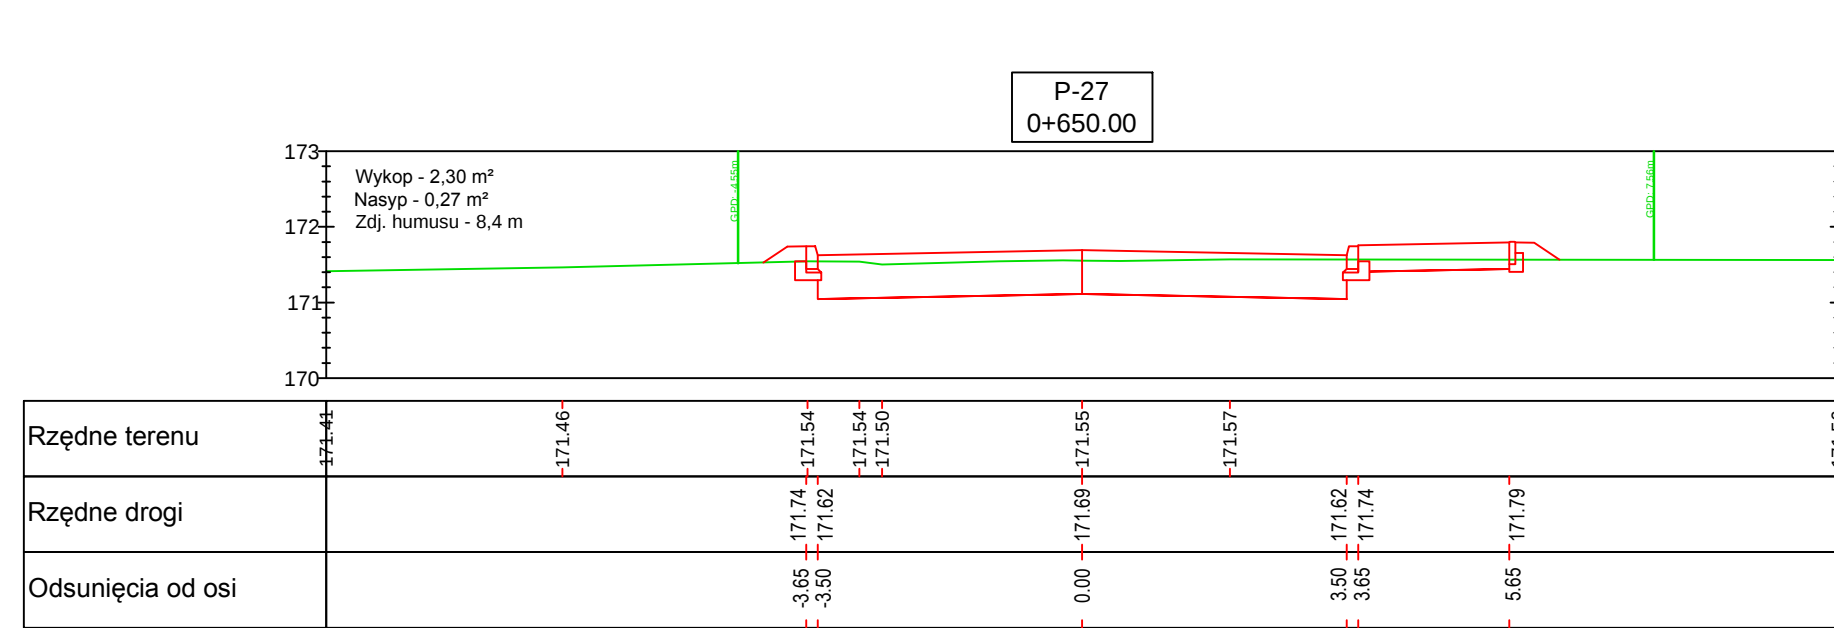
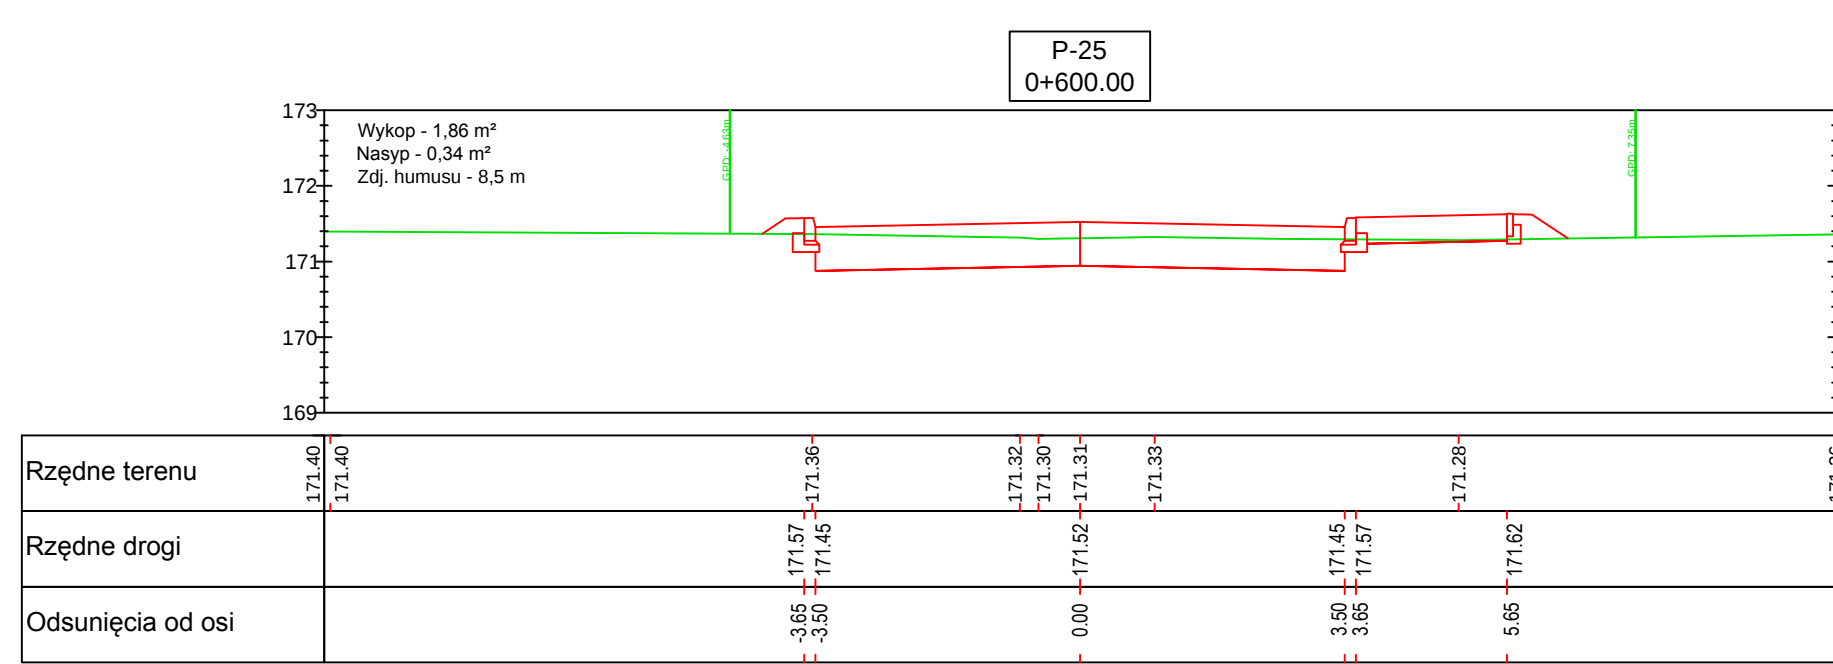
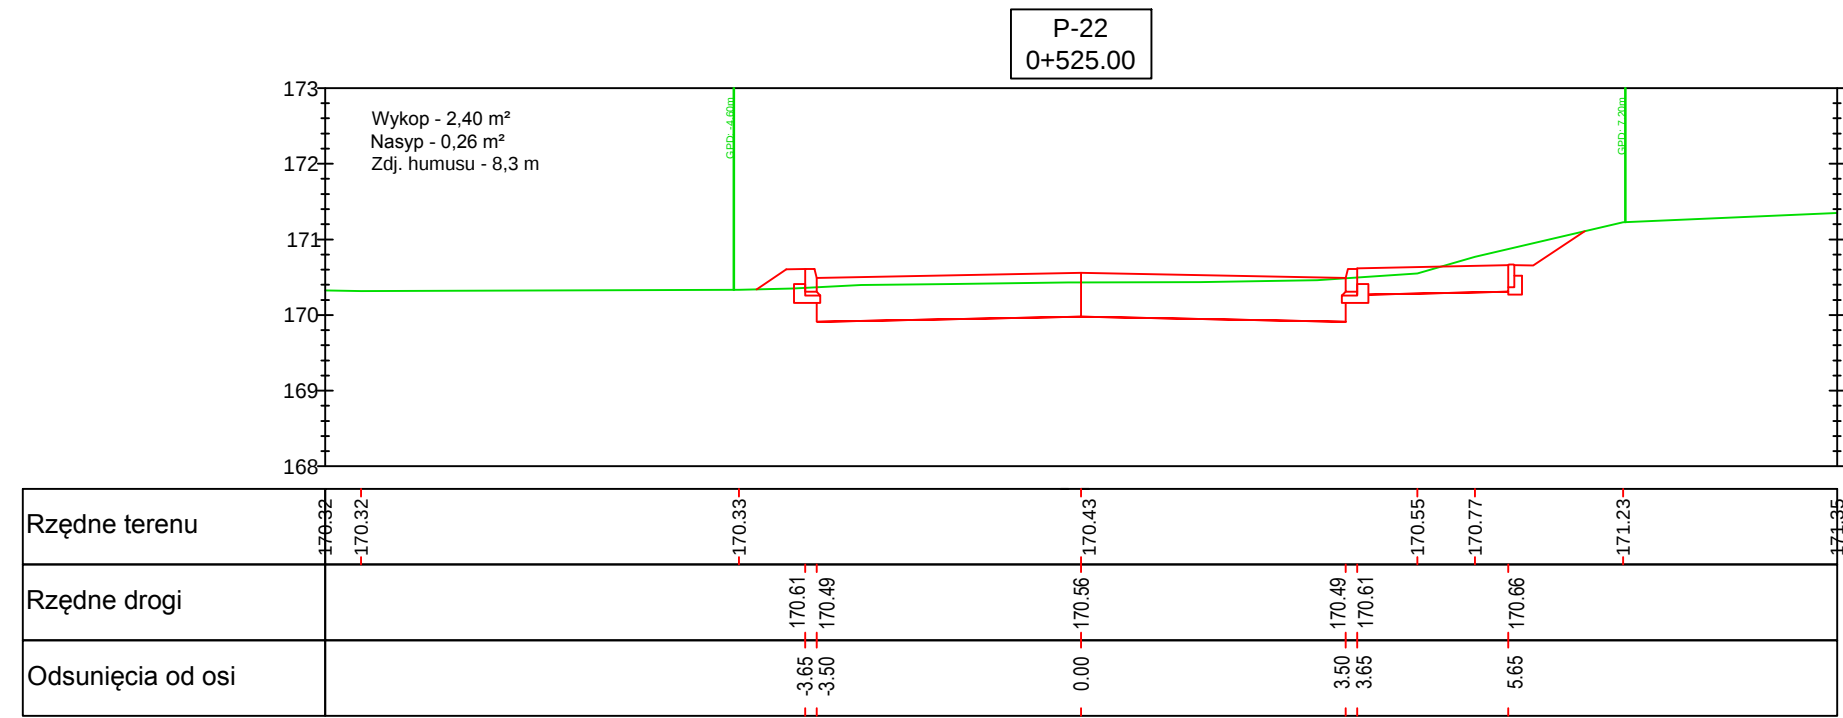


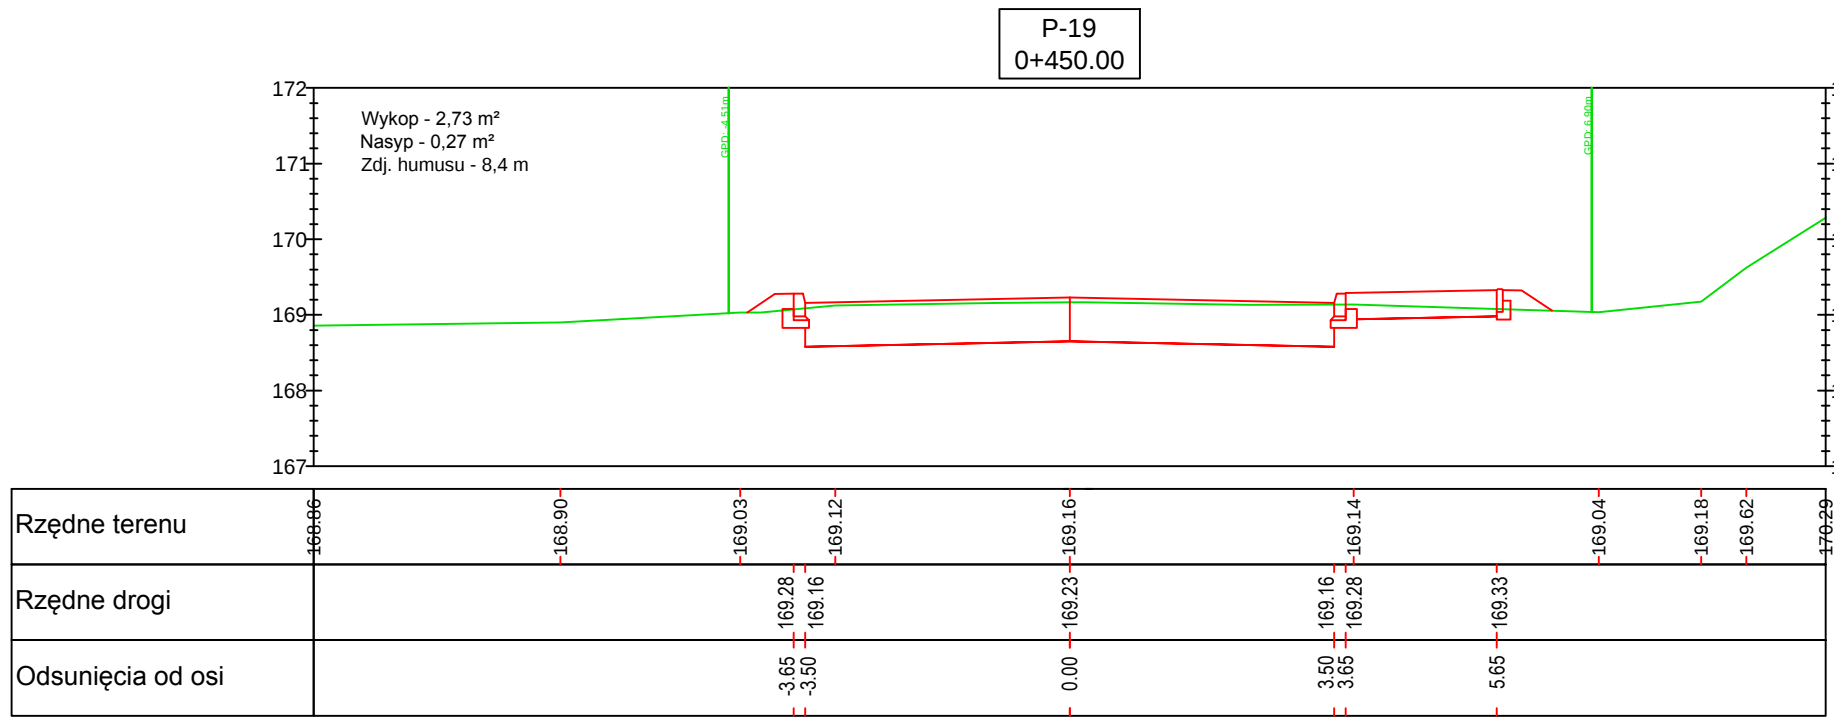

LEGENDA:
GPD projektowana granica działki
GPD istniejąca granica działki

Jednostka projektująca: Firma DrogoWA TWZ ul. H. Sienkiewicza 231B; 39-400 Tamnóbrzeg fax.(015) 823 41 89; e-mail: firma.drogoWA.twz@poczta.fm		Inwestor: Gmina Tamnóbrzeg	
Nazwa inwestycji: "Przebudowa ul.Zakładowej w Tamnóbrzegu - etap I"		Stadium: Projekt Wykonawczy	
Nazwa rysunku: PRZEKROJE POPRZECZNE		Data: 04.2019	
Projektant: mgr inż. Tadeusz Zak upr. nr 165A/Tbg/93		Skala: 1:100	
Sprawdzający: mgr inż. Zbigniew Kotulski upr. nr 165A/Tbg/94		Nr rysunku: 6.2	
Opracował: mgr inż. Grzegorz Jamróz			