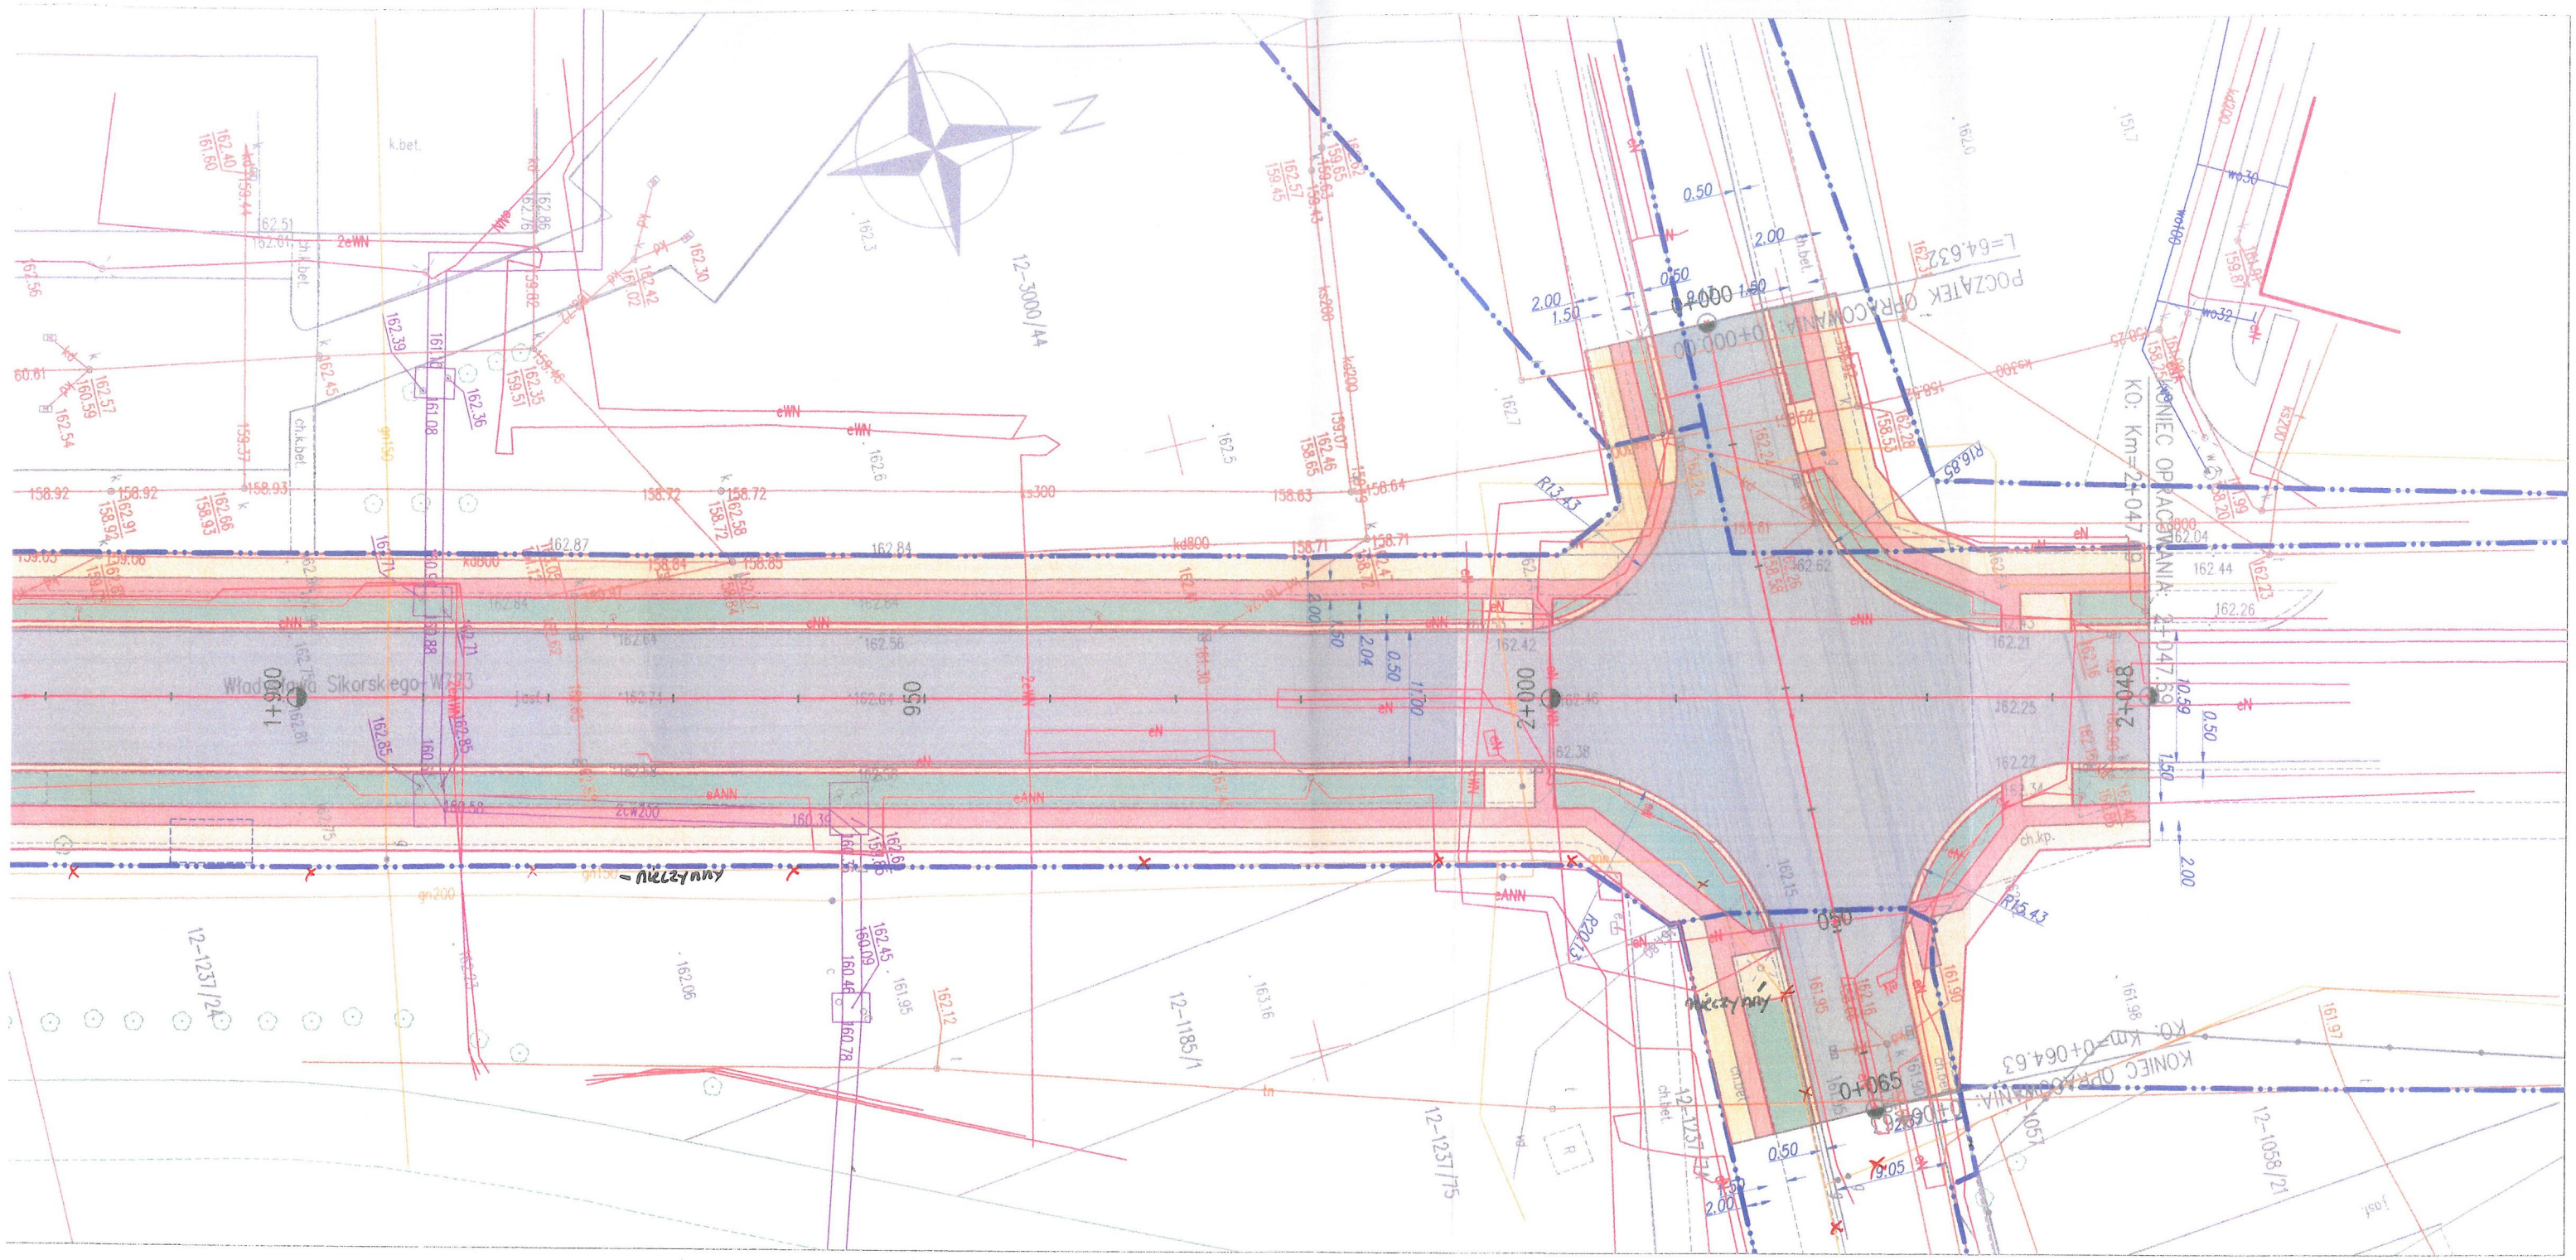

LEGENDA:

- Nawierzchnia z betonu asfaltowego
- Nawierzchnia z kostki betonowej gr 6cm (chodniki i opaska)
- Nawierzchnia z kostki betonowej gr 6cm (ścieżka rowerowa)
- Teren do splantowania i humusowania
- Krawężnik drogowy
- Obrzeże betonowe
- Linie rozgraniczające pasa dr.

Tarnobrzeskie Biuro Usługowo – Inżynierskie
KONTRAKT
39–400 Tarnobrzeg, Borek 12 tel/fax: 0–15/822 75 55, kom: 787602800

ZPORR
Europejski Fundusz Rozwoju Regionalnego
Projekt nr. Z/2.18/II/3.4/309/05

	Nazwisko	Podpis	Nr uprawnień		Stadium:
Projektował	mgr inż. Marek Gosztyła		13/Tbg/92	08.2016	
Opracował	mgr inż. Marek Tokarz		36/Tbg/87	08.2016	Skala: 1:500
Sprawdził				08.2016	

GMINA TARNOBRZEG
39–400 Tarnobrzeg, ul. Kościuszki 32

Inwestycja:
"PRZEBUDOWA ULIC WOJEWÓDZKICH NR 871 ORAZ 758 PRZEBIEGAJACYCH PRZEZ MIASTO TARNOBRZEG – UL. SIKORSKIEGO"

Nazwa rysunku: PROJEKT ZAGOSPODAROWANIA TERENU

Branża: DROGOWA

2