


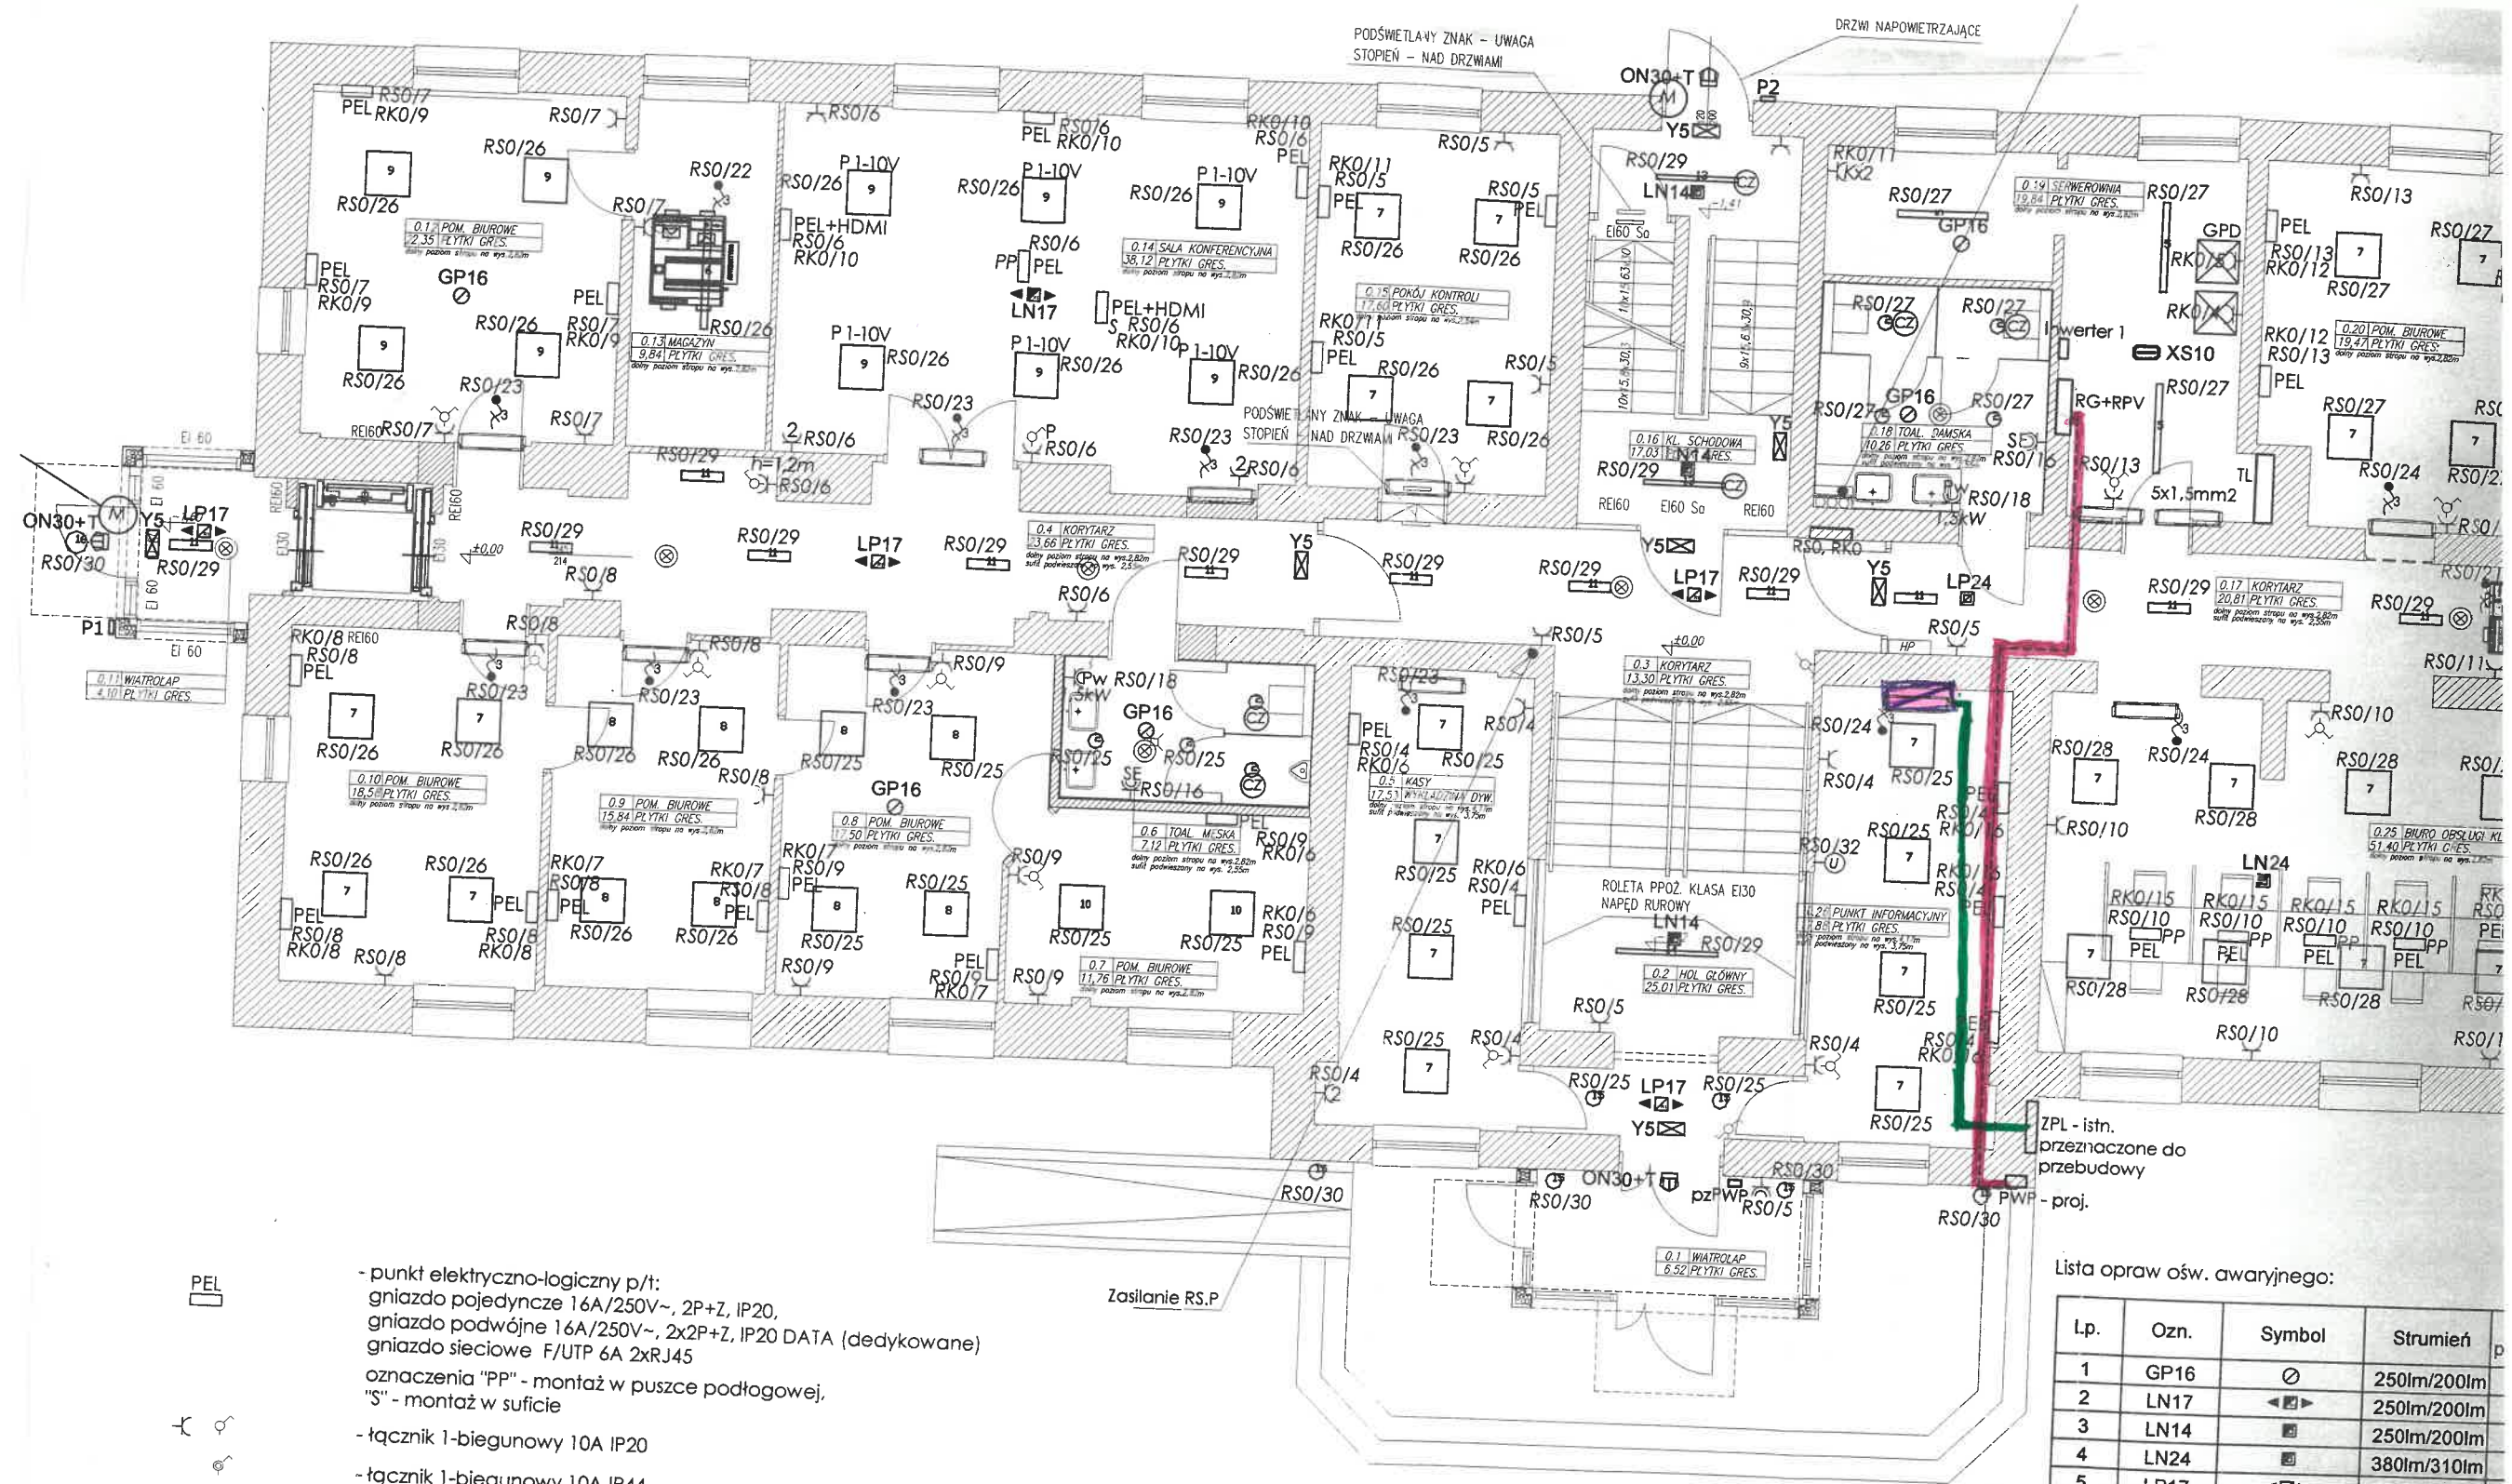

- PEL - punkt elektryczno-logiczny p/t:
 gniazdo pojedyncze 16A/250V~, 2P+Z, IP20,
 gniazdo podwójne 16A/250V~, 2x2P+Z, IP20 DATA (dedykowane)
 gniazdo sieciowe F/UTP 6A 2xRJ45
 oznaczenia "PP" - montaż w puszcze podłogowej,
 "S" - montaż w suficie
 - tącznik 1-biegunowy 10A IP20
 - tącznik 1-biegunowy 10A IP44
 - tącznik 2-biegunowy 10A IP20
 - tącznik schodowy 10A IP20
 - przycisk dzwonkowy
 - dzwonek elektroniczny
 - czujnik ruchu 360, 16 m z funkcją obecności
 - oprawa z wbudowaną czujką ruchu
 - uszczelnienie ppoż.
 - centrala oddymiania
 - unifon wewn. wideodomofonowy
 P1 - panel wideodomofonowy zewnętrzny (montaż p/t) ~120cm od posadzki

Istniejący układ pomiarowy
 Dodatkowy zakres - połączenie
 kablowe istniejących rozdzielnic
 z nowym układem pomiarowym
 Uwzględnione w projekcie wyprowadzenie
 kablowe z ZPL do RG

Lista oprav ośw. awaryjnego:

Lp.	Ozn.	Symbol	Strumień
1	GP16		250lm/200lm
2	LN17		250lm/200lm
3	LN14		250lm/200lm
4	LN24		380lm/310lm
5	LP17		250lm/200lm
6	LP24		380lm/310lm
7	XS10		175lm
8	ON30		460lm
9	Y5		
10	Y6		

- UWAGI:
- Należy zweryfikować typy oprav w pomieszczeniach, w stosu
 - Hydranty nieuwzględnione w projekcie należy doświetlić oprą
 - (EXIT 3W dla pomieszczeń technicznych, LVPU 3W w pomies
 - Obliczenia natężenia wykonano zgodnie z aktualną normą PN
 - Oprawy z oznaczeniem "+R" z dodatkowym zestawem do mo
 - Oprawy z oznaczeniem "+T" wyposażone w układ grzejny z te
 - Oprawy z oznaczeniem "+U" z dodatkowym uchwytem do mo
 - Oprawy z oznaczeniem "+B" z dodatkowym dużym boxem.
 - Rozmieszczenie oprav oświetlenia kierunkowego w niniejszym
 - należy ustalić na podstawie operatu p.poż. dla całego obiektu
 - Należy zweryfikować możliwość montażu oprav kierunkowy
 - fluorescencyjne
 - W legendzie zastosowano następujące oznaczenia: () - opr
 - Oprawy oświetlenia awaryjnego muszą posiadać aktualne Św