


Plac Zabaw

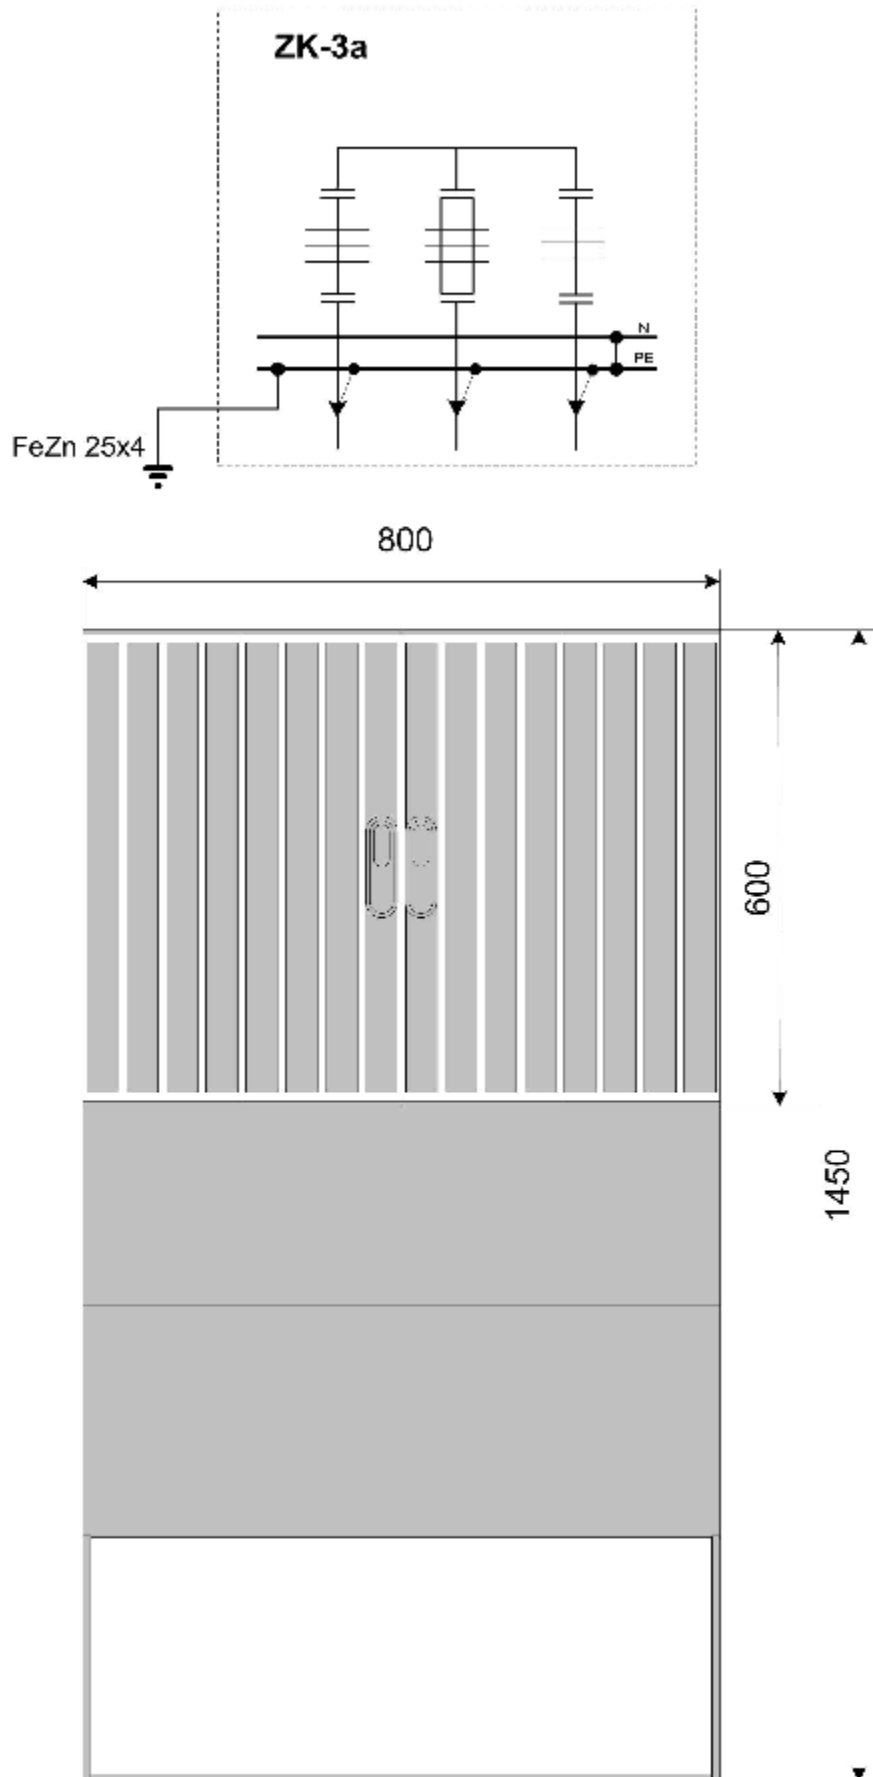

Inwestycja: „Miasteczko ruchu drogowego na terenach Nadola”
w Tarnobrzegu, ul. Przy Zalewie, Nr dz. 169/8

Tytuł: Złącze kablowe ZK-3a, Plac Zabaw

Projektował:	Podpis:	Skala: -
Andrzej Lesniak nr upr. 118/08		Data: VI 2009 r.
		Nr rysunku: 3