

PREZYDENT MIASTA TARNOBRZEGA
Grodzki Ośrodek Dokumentacji
Geodezyjnej i Kartograficznej
w Tarnobrzegu
ul. Mickiewicza 7
39-400 Tarnobrzeg

Lp	Podmiot ewidencyjny	Charakter własności / władania	Udział
1	JANINA MYSZKA Rodzice: ADAM, WALERIA FERDYNANDA KURASIA 7; 39-400 TARNOBRZEG;	Własność	3/4
2	ROMAN MYSZKA Rodzice: JAN, JANINA LEŚNA 3; 39-400 TARNOBRZEG;	Własność	1/4

Nr działki	Ark.	Polozenie działki	Opis użytku	Oznaczenie użytków i konturów klasyfikac.	Pow. użytku [ha]	Pow. działki [ha]	Nr KW lub inny dokument własności
1038	155.134.123		łąki trwałe	ŁIV	0.1220	0.6953	RG.ON.175/78/74
			łąki trwałe	ŁV	0.0507		
			grunty orne	RIVb	0.1158		
			grunty orne	RV	0.1334		
			grunty orne	RVI	0.2734		

Id działki: 186401_1.0004.1038

Wartość gruntów:

Razem powierzchnia działek:

0.6953 ha

Województwo: podkarpackie
Powiat: m. Tarnobrzeg
Jednostka ewidencyjna: 186401_1, m. Tarnobrzeg
Obręb ewidencyjny: Nr 0004, Mokrzeszów
Działka ewidencyjna: 1038
Numer KW lub inne dokumenty: RG.ON.175/78/74
Powierzchnia działki: 0.6953 ha
Identyfikator: 186401_1.0004.1038


Oznaczenia:

proj. kabel ziemny SN-15kV typu 3x XRUHAKXS 1x120/50mm²
proj. rura ochronna na kablu SN-15kV
proj. likwidacje istn. linii napowietrznej SN
istn. linia napowietrzna SN 15kV typu 3x AFL-6 35mm²
do demontażu
istn. granica działki



Skala 1:5000

MAPA PRAWNA DO USTALENIA SŁUŻEBNOŚCI GRUNTOWEJ skala 1 : 1000

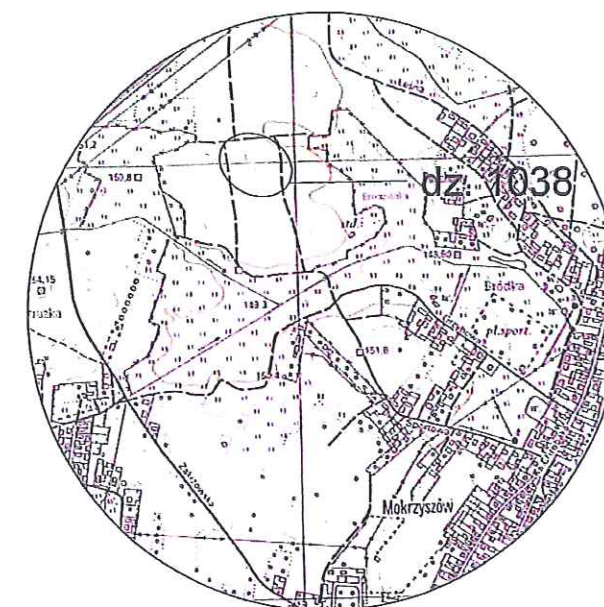

ORIENTACJA Skala 1:10000

Dokument niniejszy jest
przeznaczony do dokonywania
wpisu w księdzę wieczystej.

Zakres planowanych prac na działce:

1) budowa linii kablowej SN-15kV typu: 3xXRUHAKXS 1x120 mm²
długości L= 10m

Powierzchnia pasa technologicznego na
przedmiotowej działce - wyłączenie trwałe: 10m²

Powierzchnia strefy budowlano -
montażowej - wyłączenie czasowe: 20m²

„MIKROTEL” Sp. z o.o. Wykonał: *[Signature]*
ul. Twarda 18, 00-105 Warszawa
Oddział w Rzeszowie
ul. Fircowskiego 1, 35-030 Rzeszów
NIP 813-33-66-997, REGON 691791319
GEODETA UPRAWNIONY
inż. Karol Kamiński
Upr. Nr 20658, zakres 1,2,5
36-062 Zaczernie 1082
tel. 531 711 104

Identyfikator zgłoszenia pracy geodezyjnej GGXI.6640.620.2017
Mapa powstała na licencji nr GGXI.6640.620.2017_1864_K05

Rzeszów, dn. 29.09.2017 r.



Załącznik nr 1

dn. 29.09.2017 r.
2017.09.29.14.20.17