



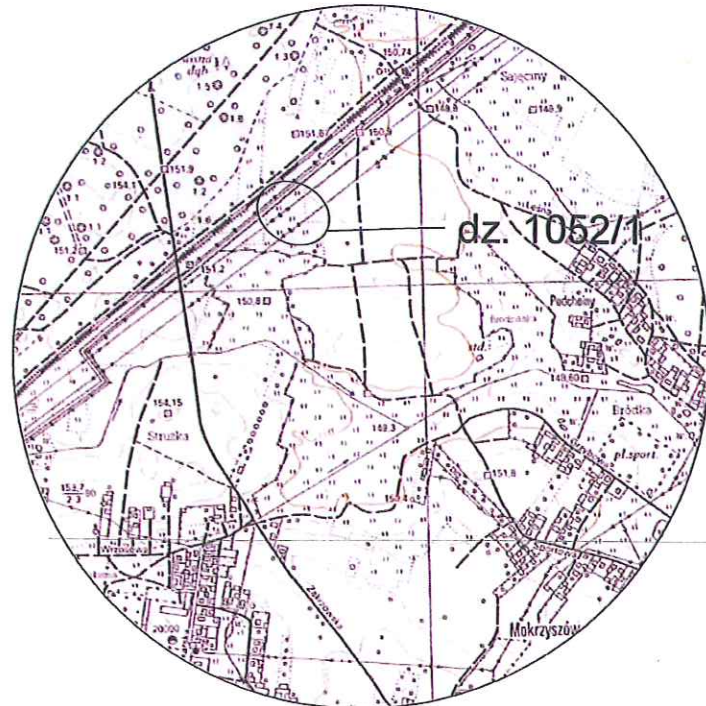

ORIENTACJA
Skala 1:10000

PREZYDENT MIASTA TARNOBRZEGA
Grodzki Ośrodek Dokumentacji
Geodezyjnej i Kartograficznej
w Tarnobrzegu
ul. Mickiewicza 7
39-400 Tarnobrzeg

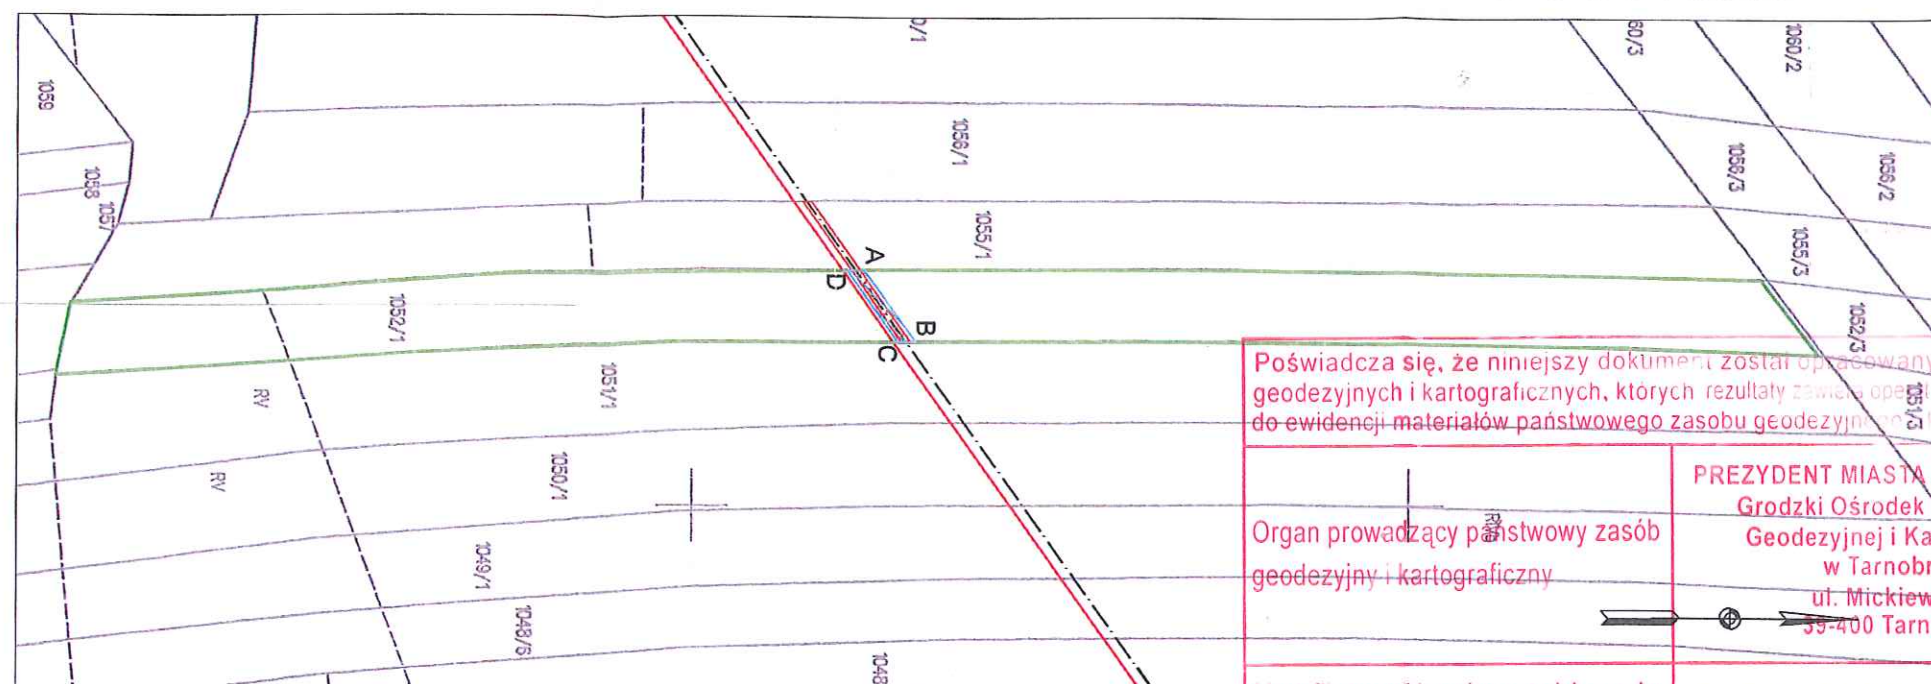

MAPA PRAWNA DO USTALENIA SŁUŻEBNOŚCI GRUNTOWEJ skala 1 : 1000

Poświadczam, że niniejszy dokument został opracowany w wyniku prac geodezyjnych i kartograficznych, których rezultaty zawiera operat techniczny wpisany do ewidencji materiałów państwowego zasobu geodezyjnego i kartograficznego

Organ prowadzący państwowy zasób geodezyjny i kartograficzny

PREZYDENT MIASTA TARNOBRZEGA
Grodzki Ośrodek Dokumentacji
Geodezyjnej i Kartograficznej
w Tarnobrzegu
ul. Mickiewicza 7
39-400 Tarnobrzeg

Identyfikator ewidencyjny materiału zasobu - operatu technicznego

P.1864.2017.700

Data wpisania operatu technicznego do ewidencji materiałów zasobu

13.11.2017

Imię, nazwisko i podpis osoby reprezentującej organ

z up. PREZYDENTA MIASTA
Zastępca Naczelnika
Wydziału Geodezji i Gospodarki Gruntami
[Signature]
Geodeta Powiatowy

Dokument niniejszy jest przeznaczony do dokonywania wpisu w księdze wieczystej.



Lp	Podmiot ewidencyjny	Charakter własności / władania	Udział
1	WŁADYSŁAW STĘPIEŃ Rodzice: JÓZEF, HENRYKA HENRYKA SIENKIEWICZA 192; 39-400 TARNOBRZEG;	Własność	1/1

Nr działki	Ark.	Położenie działki	Opis użytku	Oznaczenie użytków i konturów klasyfikac.	Pow. użytku [ha]	Pow. działki [ha]	Nr KW lub inny dokument własności
1052/1	155.134.123		grunty orne	RIVb	0.2128	0.4497	KW 53698
			grunty orne	RV	0.1701		
			grunty orne	RVI	0.0668		

Id działki: 186401_1.0004.1052/1 Wartość gruntów:

Razem powierzchnia działek :

0.4497 ha

Oznaczenia:


- proj. kabel ziemny SN-15kV typu 3x XRUHAKXS 1x120/50mm²
- proj. rura ochronna na kablu SN-15kV
- proj. likwidacje istn. linii napowietrznej SN
- istn. linia napowietrzna SN 15kV typu 3x AFL-6 35mm² do demontażu
- istn. granica działki

Województwo: podkarpackie
Powiat: m. Tarnobrzeg
Jednostka ewidencyjna: 186401_1, m. Tarnobrzeg
Obręb ewidencyjny: Nr 0004, Mokrzeszów
Działka ewidencyjna: 1052/1
Numer KW lub inne dokumenty: KW 53698
Powierzchnia działki: 0.4497 ha
Identyfikator: 186401_1.0004.1052/1

Zakres planowanych prac na działce:

1) budowa linii kablowej SN-15kV typu: 3xXRUHAKXS 1x120 mm² długości L= 13m

Powierzchnia pasa technologicznego na przedmiotowej działce - wyłączenie trwałe:

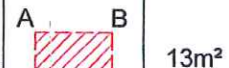

Powierzchnia strefy budowlano - montażowej -- wyłączenie czasowe:



"MIKROTEL" Sp. z o.o.
ul. Twarda 18, 00-105 Warszawa
Oddział w Rzeszowie
ul. Fircowskiego 1, 35-030 Rzeszów
NIP 813-33-66-997 REGON 691791319

Wykonał: *[Signature]*
GEODETA UPRAWNIONY
inż. Karol Kamiński
Upr. Nr 20658, zakres 1,2,5
36-062 Zaczernie 1082
tel. 531 711 104

Identyfikator zgłoszenia pracy geodezyjnej GGXI.6640.620.2017
Mapa powstała na licencji nr GGXI.6640.620.2017_1864_K05

Rzeszów, dn. 29.09.2017 r.

Załącznik nr 2
do decyzji z dnia 07.12.2017
znak: GG-V.6821.2.2017