



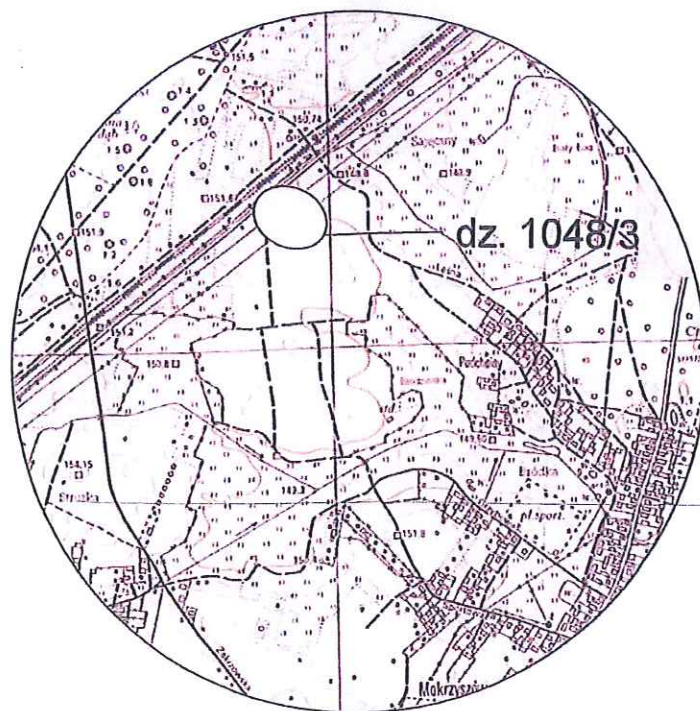

ORIENTACJA
Skala 1:10000

PREZYDENT MIASTA TARNOBRZEGA
Grodzki Ośrodek Dokumentacji
Geodezyjnej i Kartograficznej
w Tarnobrzegu
ul. Mickiewicza 7
39-400 Tarnobrzeg

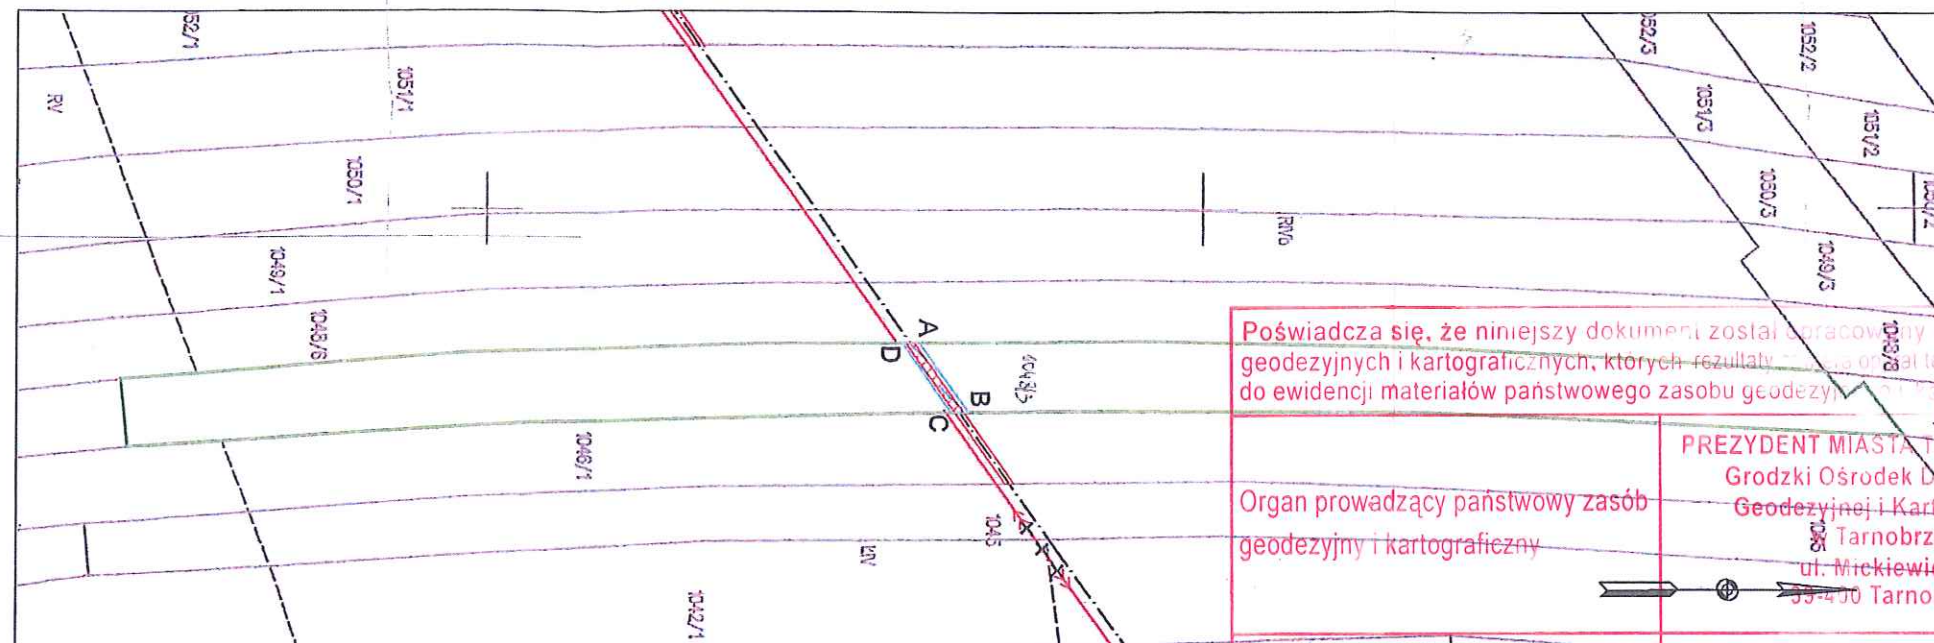

Lp	Podmiot ewidencyjny	Charakter własności / władania	Udział
1	(małżeństwo) ADAM PAŻ Rodzice: ADAM, MAGDALENA KSIĘDZA TADEUSZA CHROBAKA 17; 39-400 TARNOBRZEG; ROZALIA PAŻ Rodzice: MICHAŁ, KATARZYNA KSIĘDZA TADEUSZA CHROBAKA 17; 39-400 TARNOBRZEG;	Własność	1/1

Nr działki	Ark.	Położenie działki	Opis użytku	Oznaczenie użytków i konturów klasyfikac.	Pow. użytku [ha]	Pow. działki [ha]	Nr KW lub inny dokument własności
1048/3	155.134.123		grunty orne	RIVb	0.2191	0.2304	A:2039/92
			grunty orne	RV	0.0113		
Id działki: 186401_1.0004.1048/3				Wartość gruntów:			

Razem powierzchnia działek: 0.2304 ha

Oznaczenia:

- proj. kabel ziemny SN-15kV typu 3x XRUHAKXS 1x120/50mm²
- proj. rura ochronna na kablu SN-15kV
- proj. likwidacje istn. linii napowietrznej SN
- istn. linia napowietrzna SN 15kV typu 3x AFL-6 35mm²
do demontażu
- istn. granica działki

Województwo: podkarpackie
Powiat: m. Tarnobrzeg
Jednostka ewidencyjna: 186401_1, m. Tarnobrzeg
Obręb ewidencyjny: Nr 0004, Mokrzeszów
Działka ewidencyjna: 1048/3
Numer KW lub inne dokumenty: A: 2039/92
Powierzchnia działki: 0.2304 ha

Identyfikator: 186401_1.0004.1048/3

MAPA PRAWNA DO USTALENIA SŁUŻEBNOŚCI GRUNTOWEJ skala 1 : 1000

Poświadczam, że niniejszy dokument został opracowany w wyniku prac geodezyjnych i kartograficznych, których rezultaty zostały technicznie wpisane do ewidencji materiałów państwowego zasobu geodezyjnego i kartograficznego.

Organ prowadzący państwowy zasób geodezyjny i kartograficzny

PREZYDENT MIASTA TARNOBRZEGA
Grodzki Ośrodek Dokumentacji
Geodezyjnej i Kartograficznej
w Tarnobrzegu
ul. Mickiewicza 7
39-400 Tarnobrzeg

Identyfikator ewidencyjny materiału zasobu - operatu technicznego

P. 1864.2017.700

Data wpisania operatu technicznego do ewidencji materiałów zasobu

13.11.2017

Imię, nazwisko i podpis osoby reprezentującej organ

z up. PREZYDENTA MIASTA
Zastępca Naczelnika
Wydziału Geodezji i Gospodarki Gruntami
Włodzisław Mozdien
Geodeta Powiatowy




Dokument niniejszy jest przeznaczony do dokonywania wpisu w księdze wieczystej.

Zakres planowanych prac na działce:

1) budowa linii kablowej SN-15kV typu: 3xXRUHAKXS 1x120 mm² długości L= 13m

Powierzchnia pasa technologicznego na przedmiotowej działce - wyłączenie trwałe:

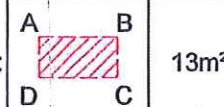

13m²

Powierzchnia strefy budowlano-montażowej -- wyłączenie czasowe:



24m²

„MIKROTEL” Sp. z o.o.
ul. Twarda 18, 00-105 Warszawa
Oddział w Rzeszowie
ul. Fircowskiego 1, 35-030 Rzeszów
NIP 813-33-66-997, REGON 691791319

Wykonał: Włodzisław Mozdien

GEODETA UPRAWNI
Inż. Karol Kamiński
Upr. Nr 20658, zakres
36-062 Zaczernie
tel. 531 711 114

Identyfikator zgłoszenia pracy geodezyjnej GGXI.6640.620.2017

Mapa powstała na licencji nr GGXI.6640.620.2017_1864_K05

Rzeszów, dn. 22.09.2017 r.

Załącznik nr 3
do decyzji z dnia 07.12.2017
znak: GG-V.6821.2.2017