



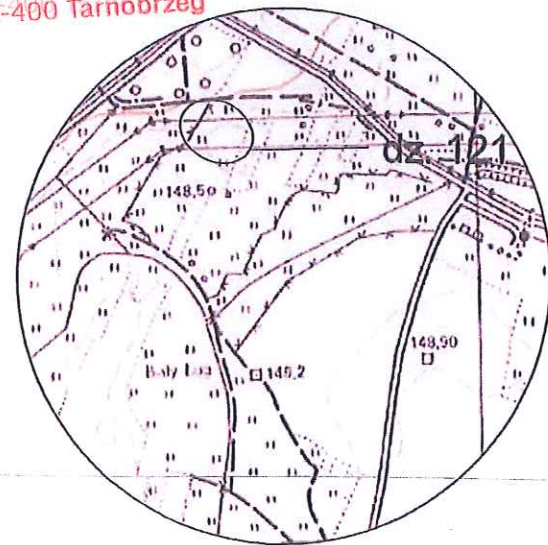

ORIENTACJA
Skala 1:10000

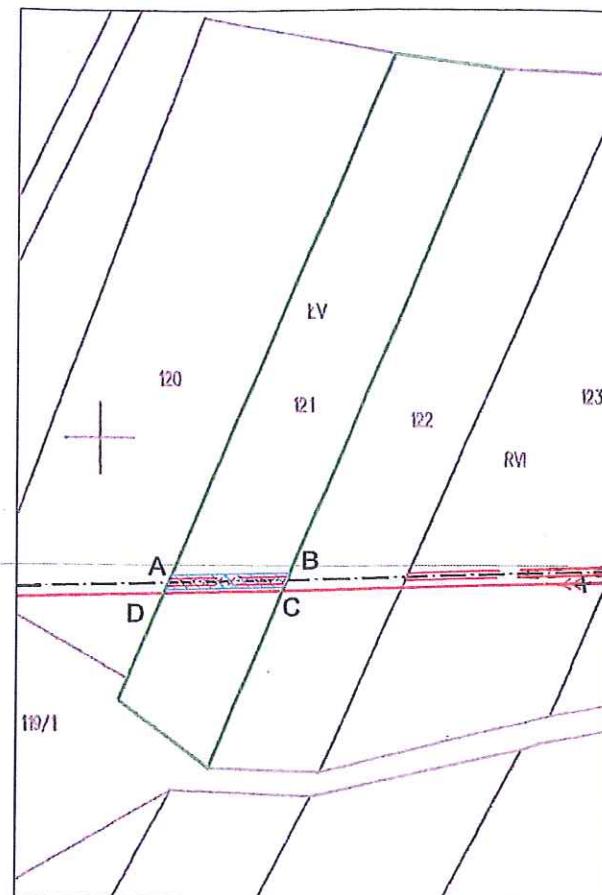

Lp	Podmiot ewidencyjny	Charakter własności / władania	Udział
1	ZOFIA JAJKO Rodzice: WACŁAW, MARIA LEŚNA 48; 39-400 TARNOBRZEG;	Własność	1/1

Nr działki	Ark.	Położenie działki	Opis użytku	Oznaczenie użytków i konturów klasyfikac.	Pow. użytku [ha]	Pow. działki [ha]	Nr KW lub inny dokument własności
121	155.134.122		łąki trwałe	LV	0.1519	0.1519	RG.ON 165/78/74
Id działki: 186401_1.0004.121				Wartość gruntów:			
Razem powierzchnia działek:				0.1519 ha			

Województwo: podkarpackie
Powiat: m. Tarnobrzeg
Jednostka ewidencyjna: 186401_1, m. Tarnobrzeg
Obręb ewidencyjny: Nr 0004, Mokrzeszów
Działka ewidencyjna: 121
Numer KW lub inne dokumenty: RG.ON 165/78/74
Powierzchnia działki: 0.1519 ha
Identyfikator: 186401_1.0004.121

Oznaczenia:

- proj. kabel ziemny SN-15kV typu 3x XRUHAKXS 1x120/50mm²
- proj. rura ochronna na kablu SN-15kV
- proj. likwidacja istn. linii napowietrznej SN
- istn. linia napowietrzna SN 15kV typu 3x AFL-6 35mm² do demontażu
- istn. granica działki

MAPA PRAWNA DO
USTALENIA SŁUŻEBNOŚCI
GRUNTOWEJ
skala 1 : 1000

Poświadczam, że niniejszy dokument został opracowany w wyniku prac geodezyjnych i kartograficznych, których rezultaty zostały operat techniczny wpisany do ewidencji materiałów państwowego zasobu geodezyjnego i kartograficznego.

Organ prowadzący państwowy zasób geodezyjny i kartograficzny	PREZYDENT MIASTA TARNOBRZEGA Grodzki Ośrodek Dokumentacji Geodezyjnej i Kartograficznej w Tarnobrzegu ul. Mickiewicza 7 39-400 Tarnobrzeg
Identyfikator ewidencyjny materiału zasobu - operatu technicznego	P. MBG4.2017.700
Data wpisania operatu technicznego do ewidencji materiałów zasobu	13.11.2017 z up. PREZYDENTA MIASTA Zastępca Naczelnika Wydziału Geodezji i Gospodarki Gruntami
Imię, nazwisko i podpis osoby reprezentującej organ	Wiesław Modzeń Geodeta Powiatowy



Dokument niniejszy jest przeznaczony do dokonywania wpisu w księdze wieczystej.

Zakres planowanych prac na działce:

1) budowa linii kablowej SN-15kV typu: 3xXRUHAKXS 1x120 mm² długości L= 17m

Powierzchnia pasa technologicznego na przedmiotowej działce - wyłączenie trwałe:	A B D C	17m ²
Powierzchnia strefy budowlano-montażowej - wyłączenie czasowe:		34m ²

Wykonał: *Wiesław Modzeń*
„MIKROTEL” Sp. z o.o.
ul. Twarda 18, 00-105 Warszawa
Oddział w Rzeszowie
ul. Fircowskiego 1, 35-030 Rzeszów
NIP 813-33-66-997, REGON 691791319
GEODETA UPRAWNIONY
inż. Karol Kamiński
Upr. Nr 20658, zakres 1,2,5
36-062 Zaczernie 1082
tel. 531 711 104
Identyfikator zgłoszenia pracy geodezyjnej GGXI.6640.520.2017
Mapa powstała na licencji nr GGXI.6640.620.2017_1864_K05
Rzeszów, dn. 29.09.2017 r.