



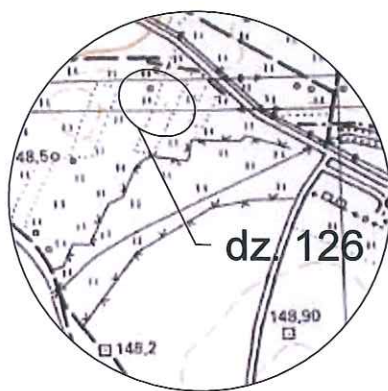

ORIENTACJA
Skala 1:10000

PREZYDENT MIASTA TARNOBRZEGA
Grodzki Ośrodek Dokumentacji
Geodezyjnej i Kartograficznej
w Tarnobrzegu
ul. Mickiewicza 7
39-400 Tarnobrzeg

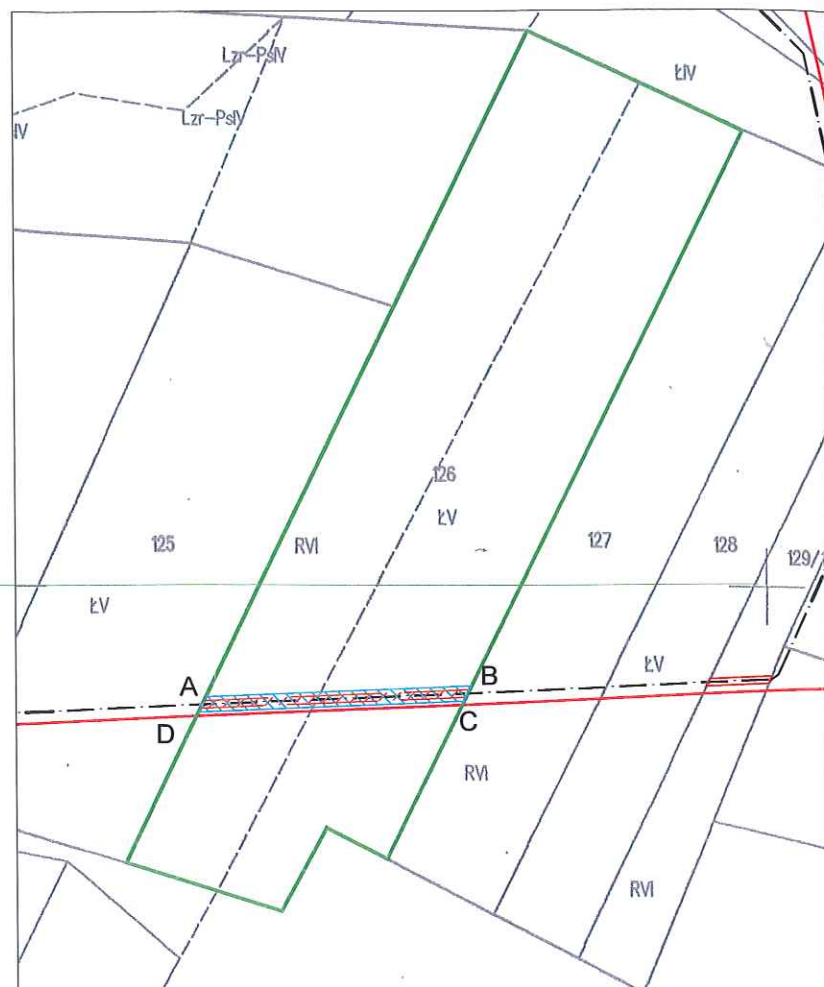

Załącznik nr 8
do decyzji z dnia 07.12.2017
znak: GG-V.6821.2.2017

MAPA PRAWNA DO USTALENIA SŁUŻEBNOŚCI GRUNTOWEJ skala 1 : 1000

Poświadczam, że niniejszy dokument został opracowany w wyniku prac geodezyjnych i kartograficznych, których rezultaty zawiera operat techniczny wpisany do ewidencji materiałów państwowego zasobu geodezyjnego i kartograficznego

Organ prowadzący państwowy zasób geodezyjny i kartograficzny	PREZYDENT MIASTA TARNOBRZEGA Grodzki Ośrodek Dokumentacji Geodezyjnej i Kartograficznej w Tarnobrzegu ul. Mickiewicza 7 39-400 Tarnobrzeg
Identyfikator ewidencyjny materiału zasobu - operatu technicznego	P. 1864.2017.700
Data wpisania operatu technicznego do ewidencji materiałów zasobu	13.11.2017
Imię, nazwisko i podpis osoby reprezentującej organ	z up. PREZYDENTA MIASTA Zastępca Naczelnika Wydziału Geodezji i Gospodarki Gruntami Wiesław Mozdzeń Geodeta Powiatowy



Dokument niniejszy jest przeznaczony do dokonywania wpisu w księdze wieczystej.

Lp	Podmiot ewidencyjny	Charakter własności / władania	Udział
1	ZOFIA JAJKO Rodzice: WACŁAW, MARIA LEŚNA 48; 39-400 TARNOBRZEG;	Własność	1/1

Nr działki	Ark.	Położenie działki	Opis użytku	Oznaczenie użytków i konturów klasyfikac.	Pow. użytku [ha]	Pow. działki [ha]	Nr KW lub inny dokument własności
126	155.134.122		łąki trwałe grunty orne	ŁV RVI	0.1878 0.1754	0.3632	RG ON 4844/73

Id działki: 186401_1.0004.126

Wartość gruntów:

Razem powierzchnia działek :

0.3632 ha

Województwo: podkarpackie
Powiat: m. Tarnobrzeg
Jednostka ewidencyjna: 186401_1, m. Tarnobrzeg
Obręb ewidencyjny: Nr 0004, Mokrzeszów
Działka ewidencyjna: 126
Numer KW lub inne dokumenty: RG ON 4844/73
Powierzchnia działki: 0.3632 ha
Identyfikator: 186401_1.0004.126

Oznaczenia:

- proj. kabel ziemny SN-15kV typu 3x XRUHAKXS 1x120/50mm²
- proj. rura ochronna na kablu SN-15kV
- proj. likwidacje istn. linii napowietrznej SN
- istn. linia napowietrzna SN 15kV typu 3x AFL-6 35mm² do demontażu
- istn. granica działki

Zakres planowanych prac na działce:

1) budowa linii kablowej SN-15kV typu: 3xXRUHAKXS 1x120 mm² długości L= 35m

Powierzchnia pasa technologicznego na przedmiotowej działce - wyłączenie trwałe:	A B D C	35m ²
Powierzchnia strefy budowlano - montażowej -- wyłączenie czasowe:		70m ²

Wykonał:
„MIKROTEL” Sp. z o.o. GEODETA UPRAWNIONY
ul. Twarda 18, 00-105 Warszawa
Oddział w Rzeszowie
ul. Fircowskiego 1, 35-030 Rzeszów
NIP 813-33-66-997, REGON 691791319
inż. Karol Kamiński
Upr. Nr 20658, zakres 1,2,5
36-062 Zaczemnie 1082
tel. 531 711 104

Identyfikator zgłoszenia pracy geodezyjnej GGXI.6640.620.2017
Mapa powstała na licencji nr GGXI.6640.620.2017_1864_K05

Rzeszów, dn. 29.09.2017 r.