


ZAŁĄCZNIK 1 do Uchwały Nr XIX/203/2019
Rady Miasta Tarnobrzega
z dnia 30.10.2019 r.
w sprawie przystąpienia do sporządzenia
miejscowego planu zagospodarowania przestrzennego
terenów usługowo-produkcyjnych
w rejonie ulic Wrzosowej, Sienkiewicza
– osiedle Mokrzyszów w Tarnobrzegu

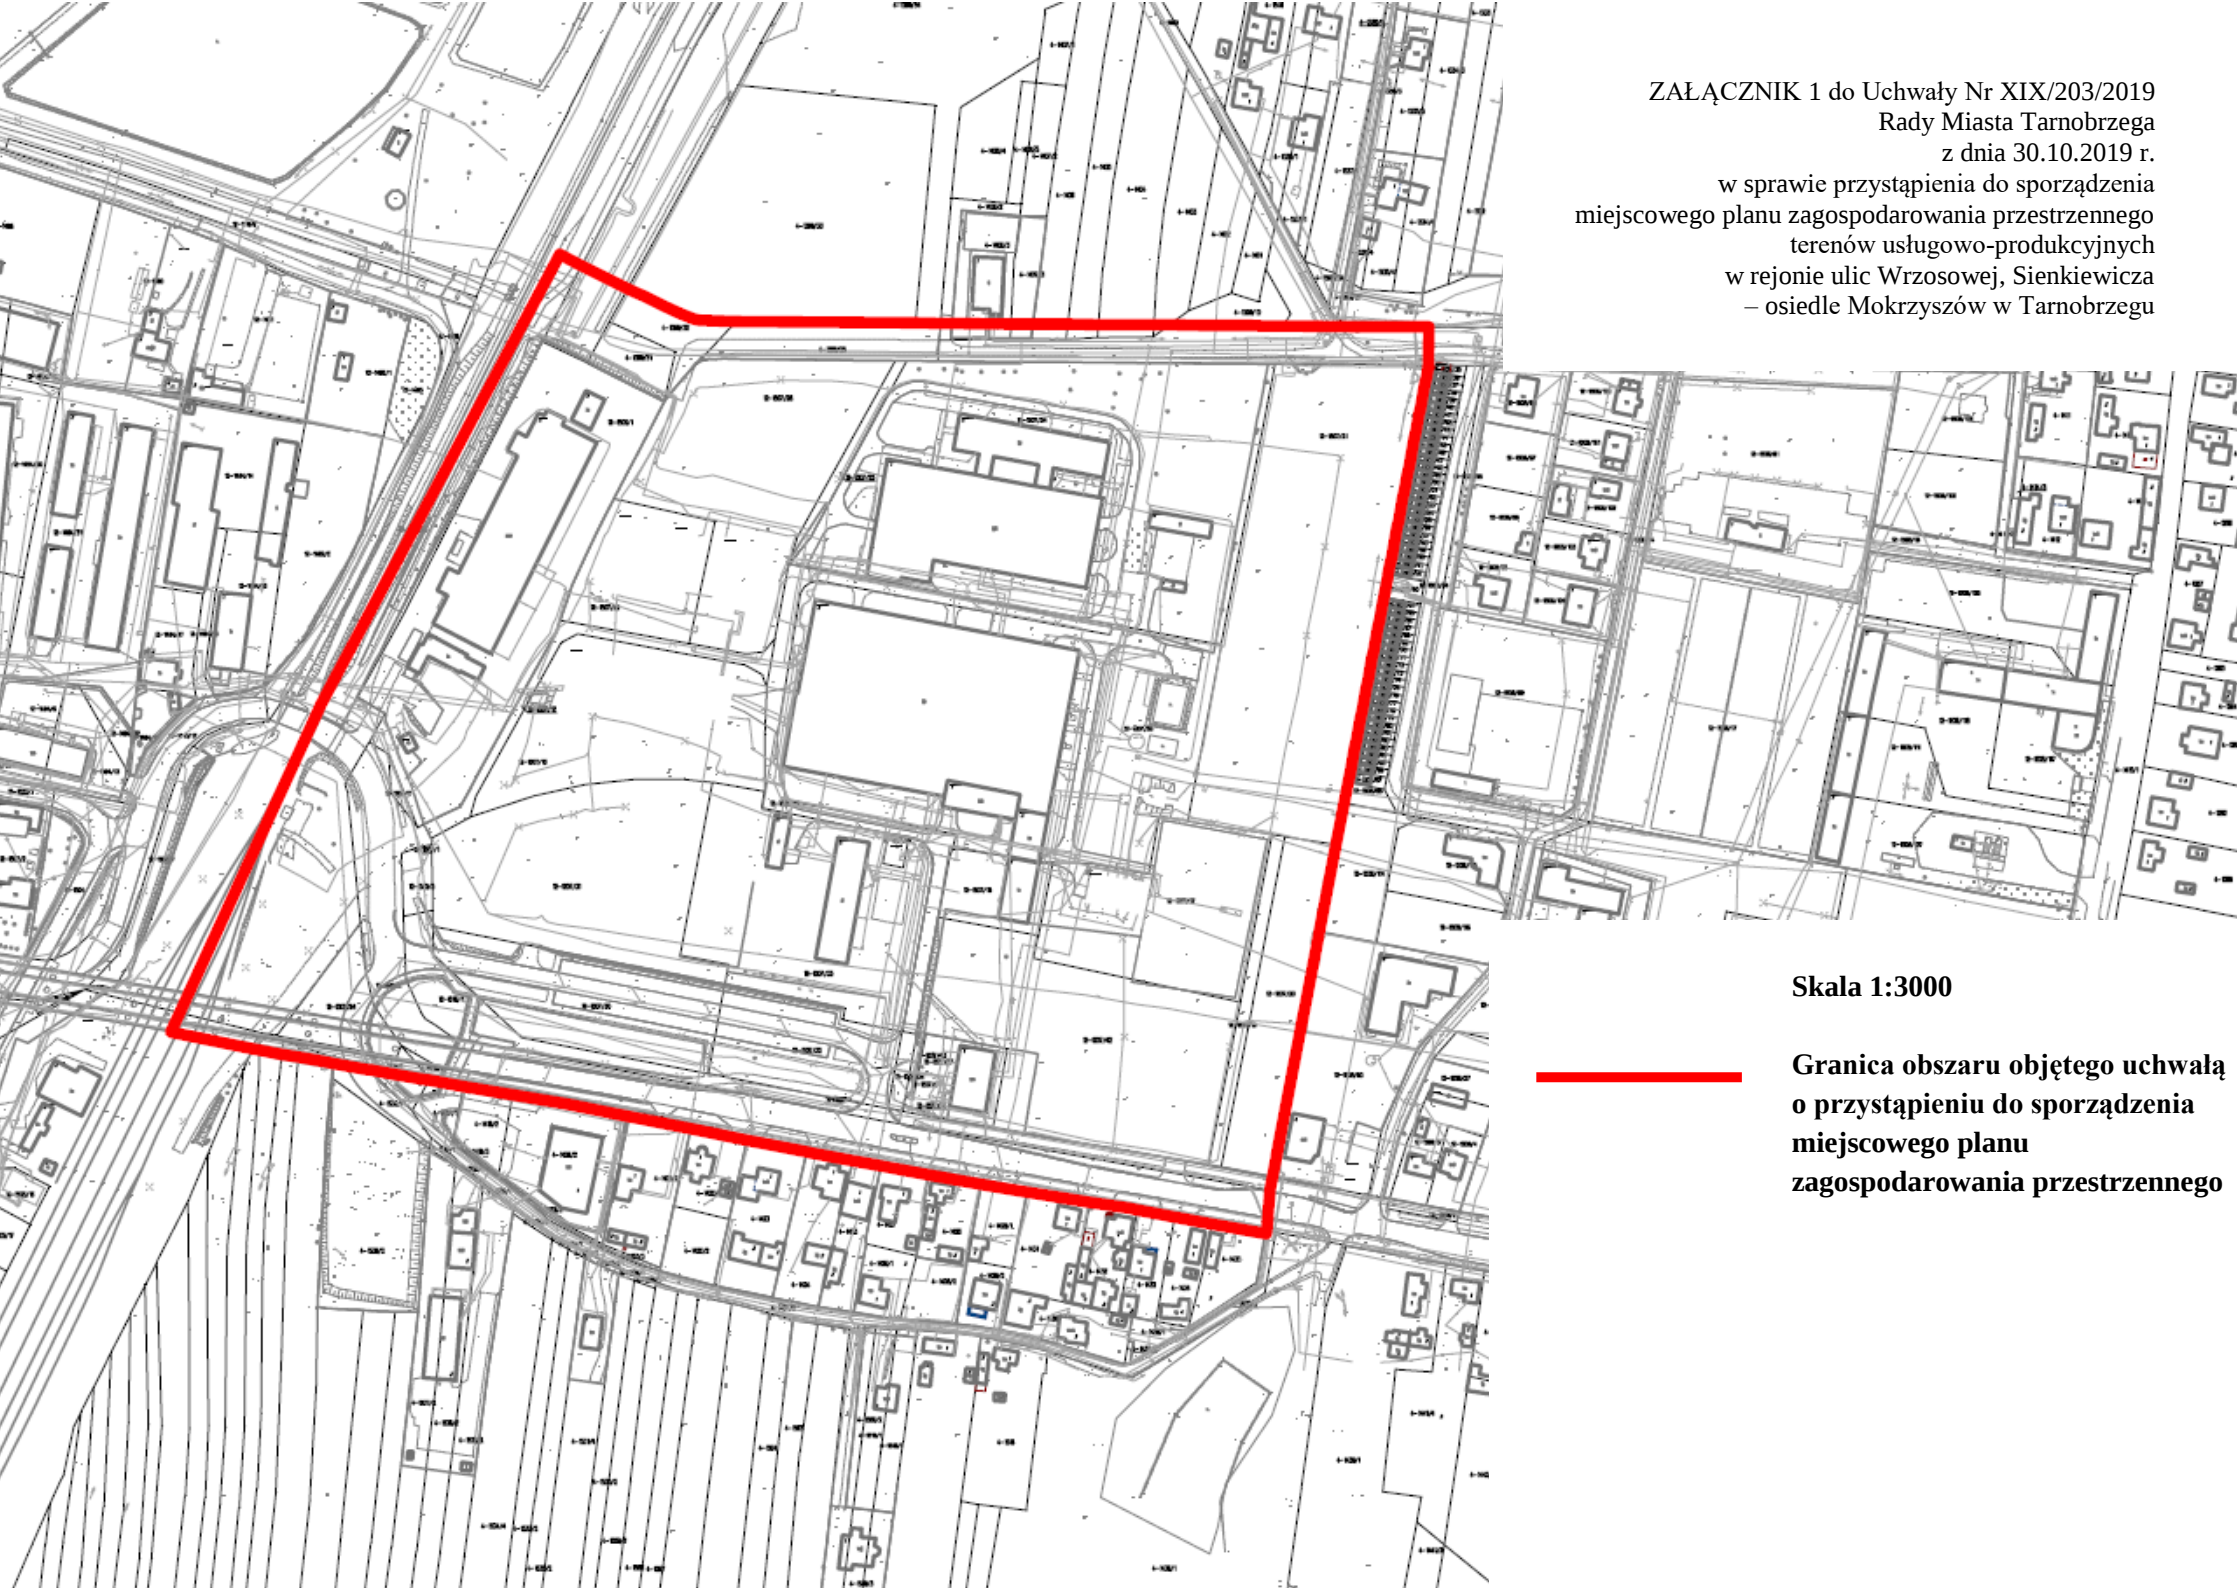

Skala 1:3000

— Granica obszaru objętego uchwałą
o przystąpieniu do sporządzenia
miejscowego planu
zagospodarowania przestrzennego