


przekrój konstrukcyjny

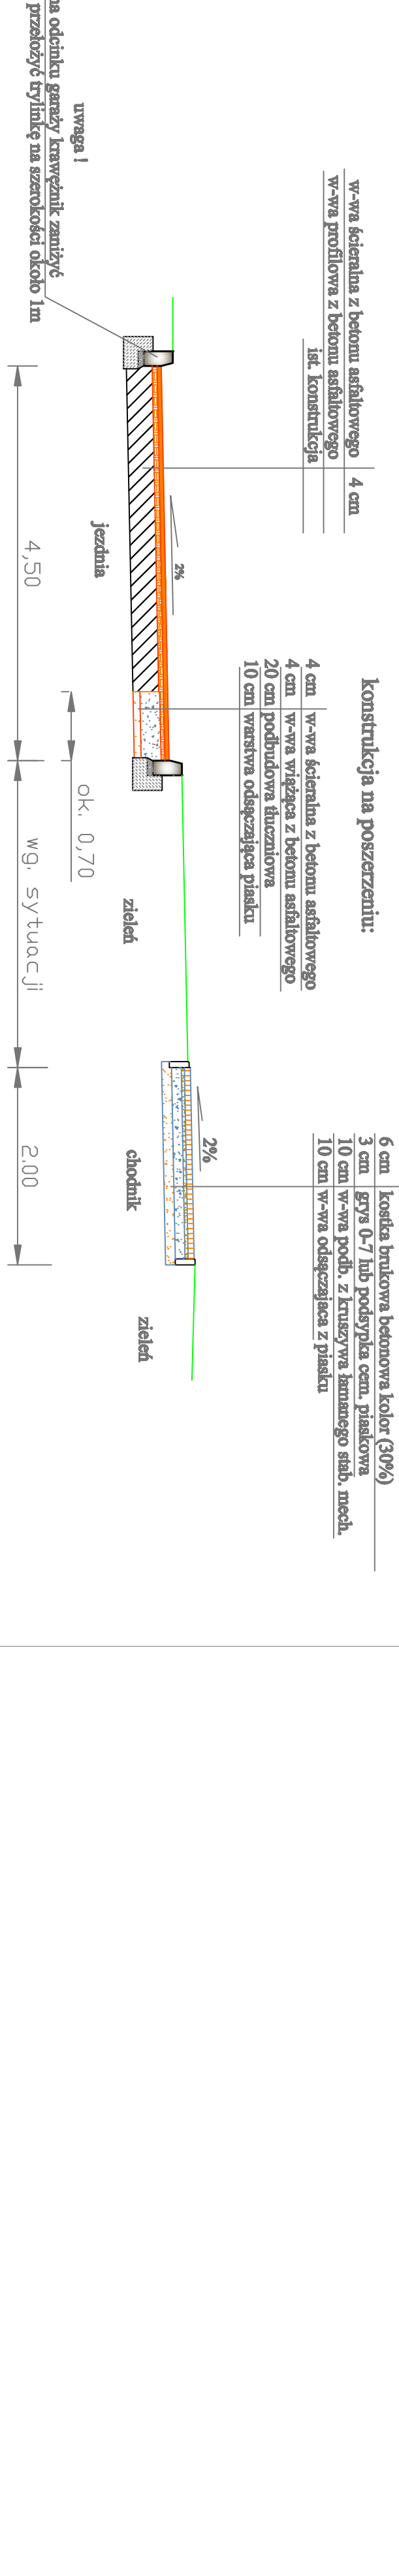








ok. 0.70

2.00




















